




ESTRATTO PAT_CARTA DEI VINCOLI E DELLA PIANIFICAZIONE TERRITORIALE_SCALE 1:10.000

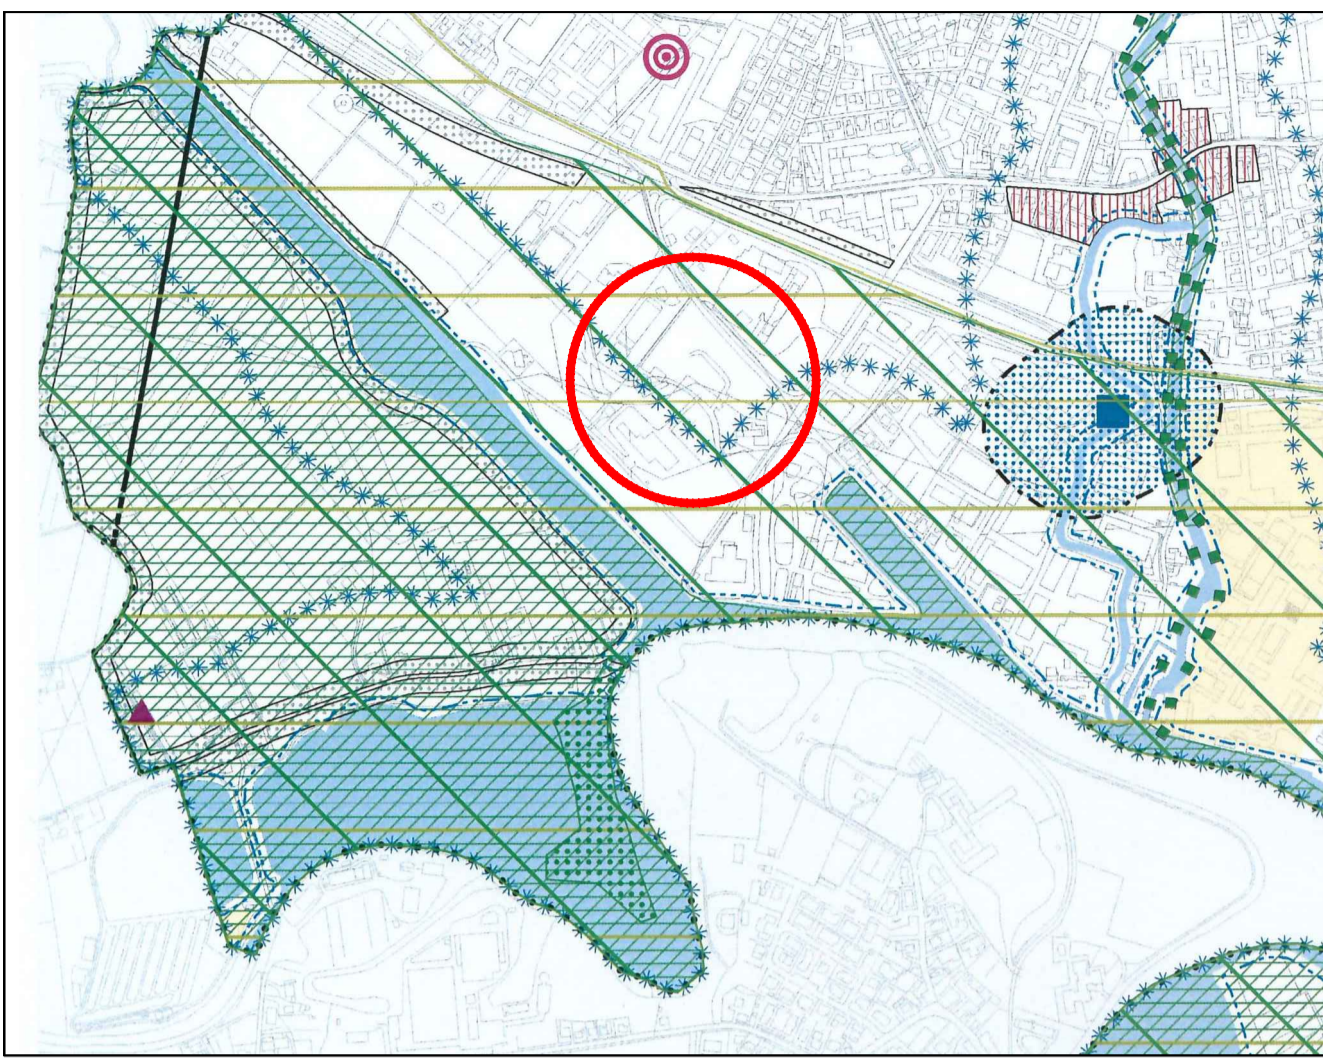


ESTRATTO PAT_CARTA DELLA TRASFORMABILITA'_ATO_SCALE 1:10.000

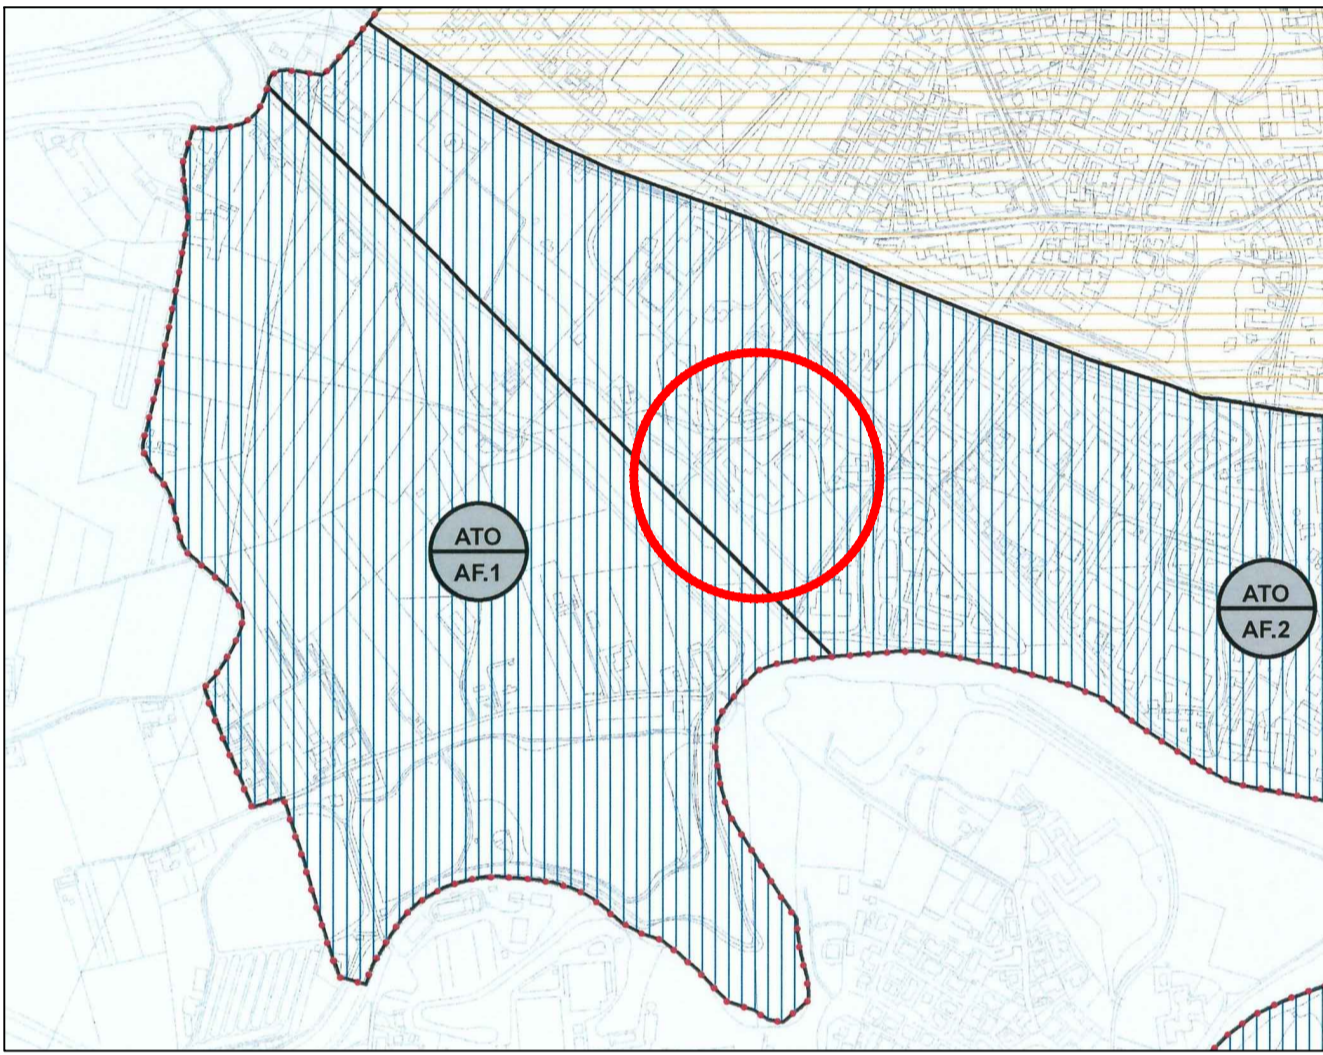


ESTRATTO PAT_CARTA DELLA TRASFORMABILITA'_AZIONI STRATEGIE VALORI TUTELE_SCALE 1:10.000

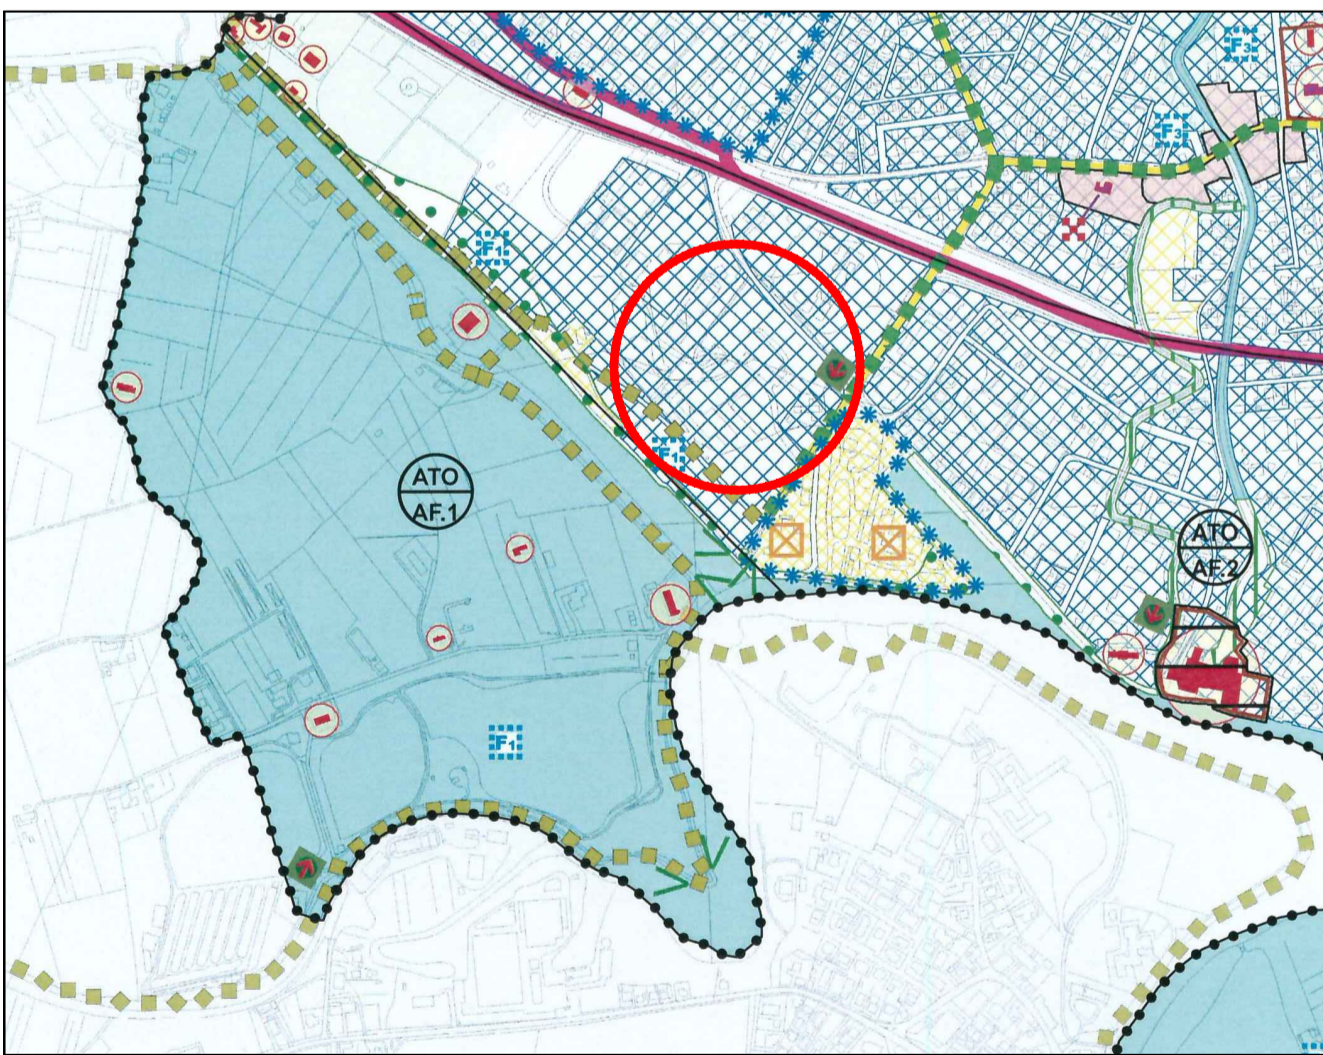

ESTRATTO PAT_VARIANTE 1_CONSOLIDATO_SCALE 1:10.000

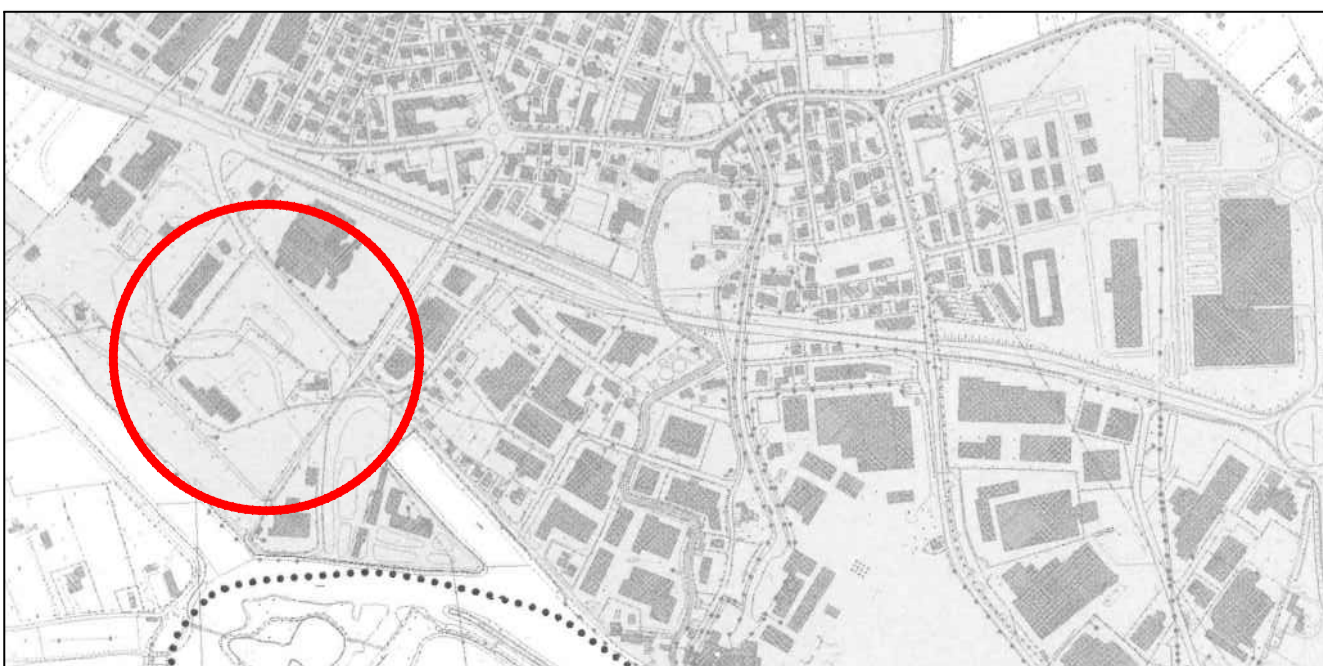


ESTRATTO C.T.R. scala 1:5000

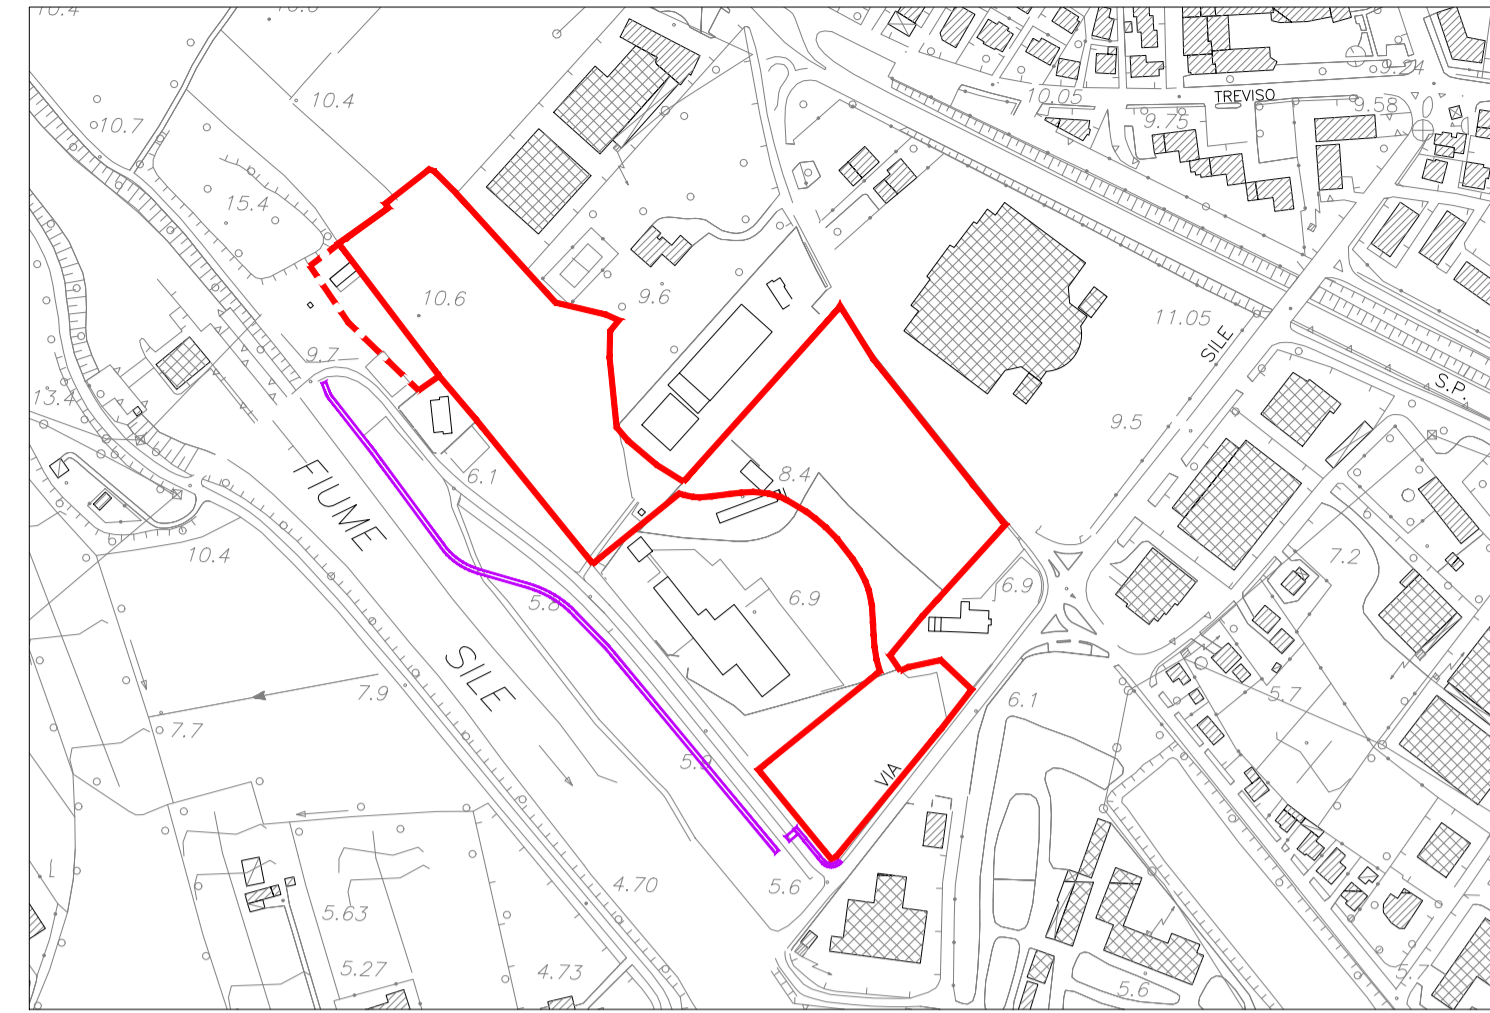


- PERIMETRO DEL PUA
- - - PERIMETRO AREA DI PROPRIETA' DELLE LOTTIZZANTI ESTERNA AL PUA
- PERIMETRO OPERA PUBBLICA FUORI AMBITO

FOTOPIANO fuori scala

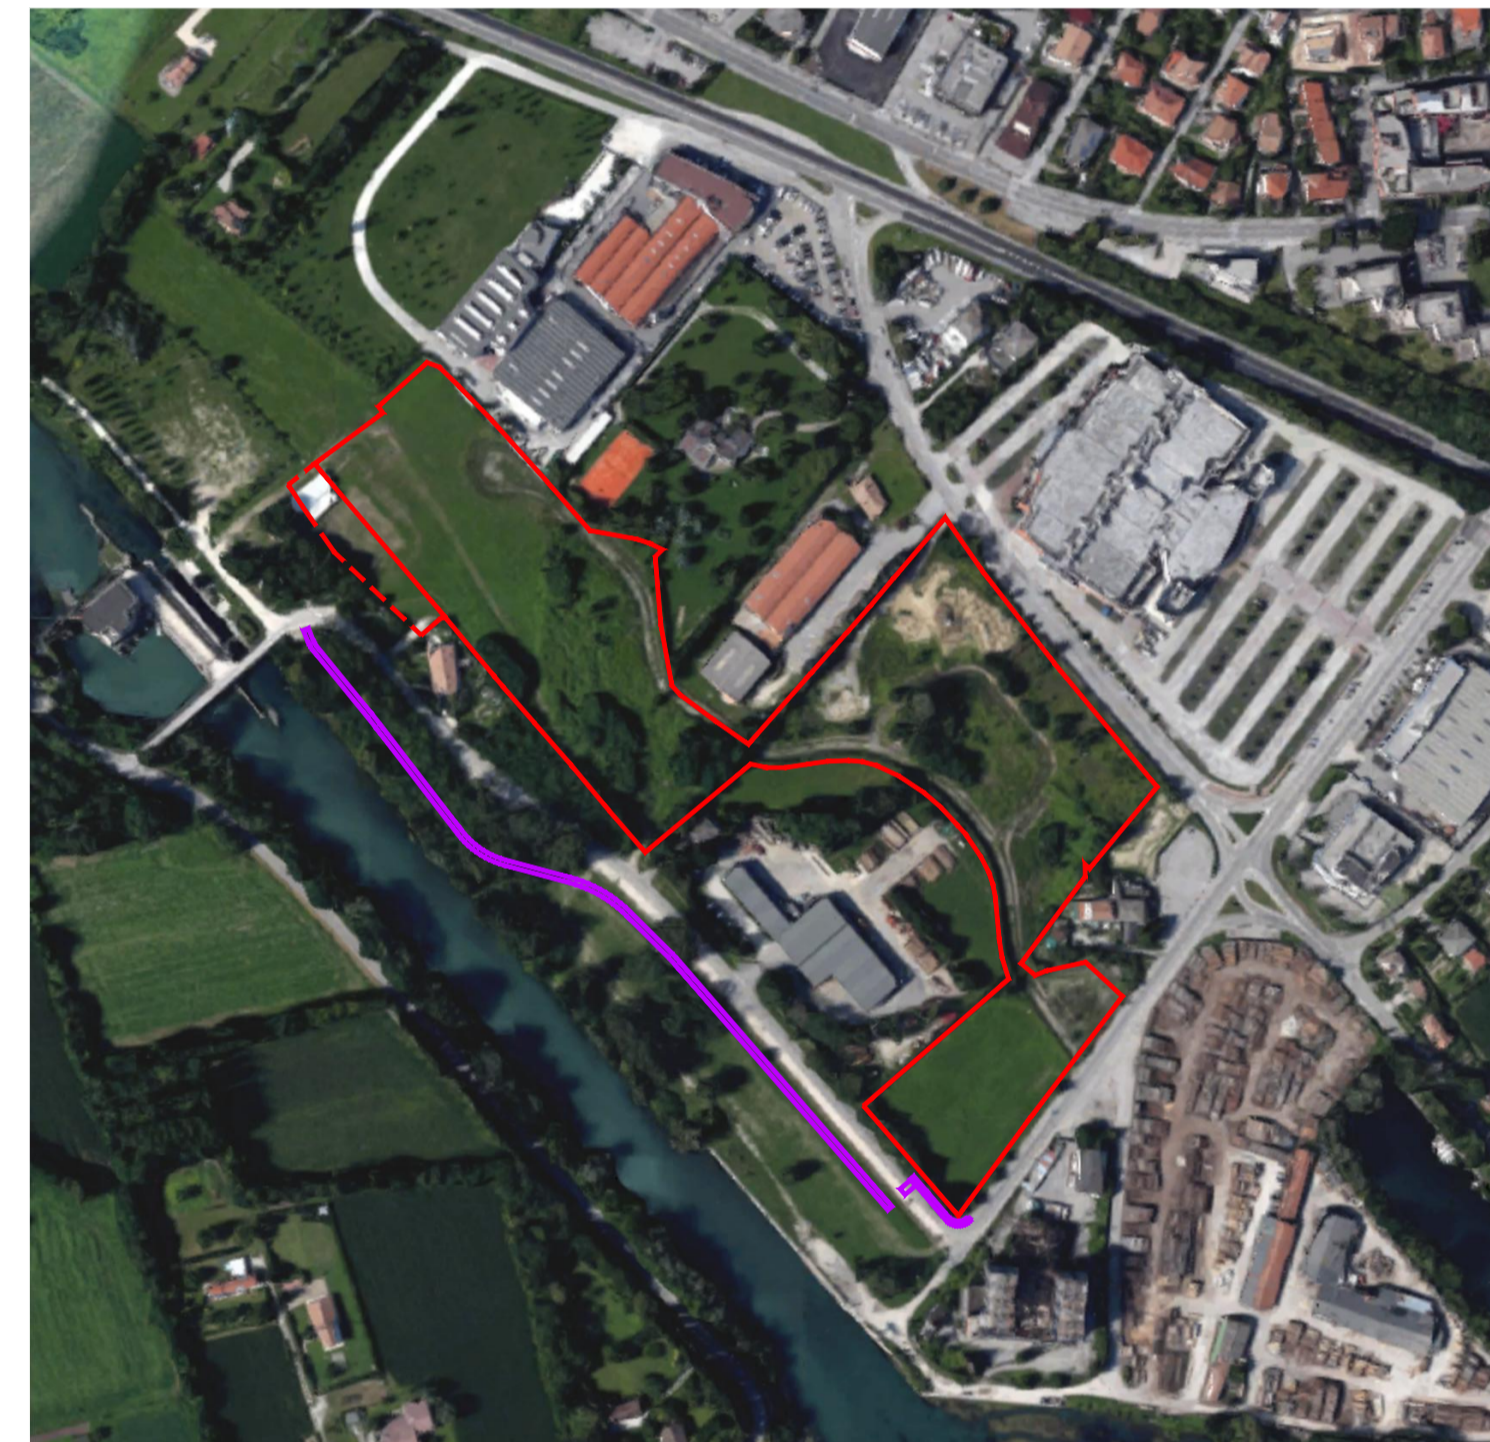


- PERIMETRO DEL PUA
- - - PERIMETRO AREA DI PROPRIETA' DELLE LOTTIZZANTI ESTERNA AL PUA
- PERIMETRO OPERA PUBBLICA FUORI AMBITO

ESTRATTO P.I._VARIANTE N. 4_SCALE 1:5.000

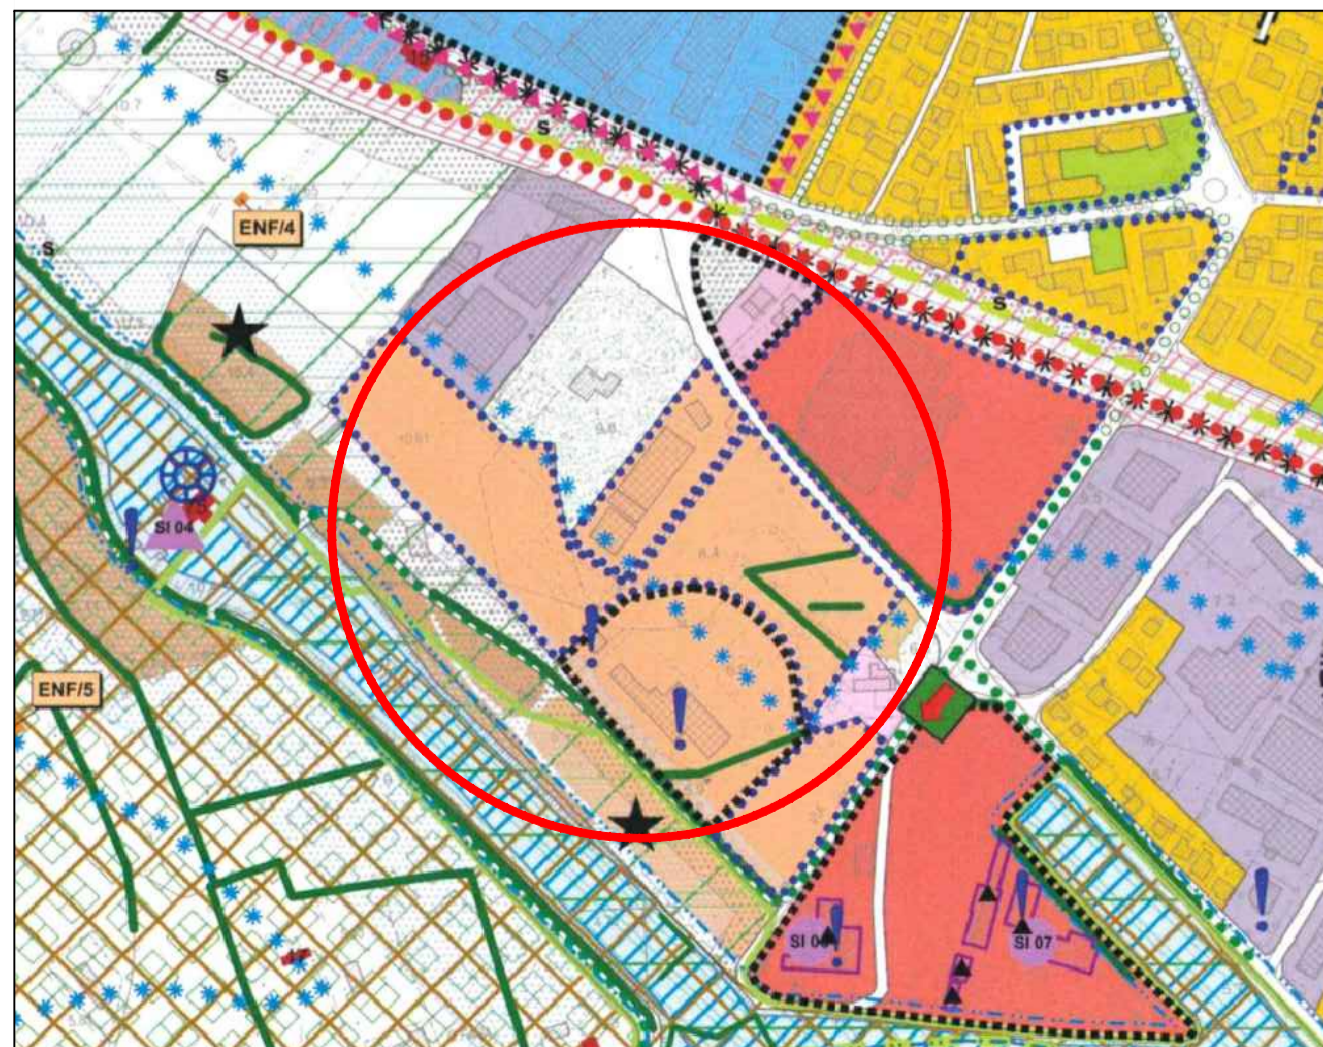


ESTRATTO CATASTALE scala 1:2.000

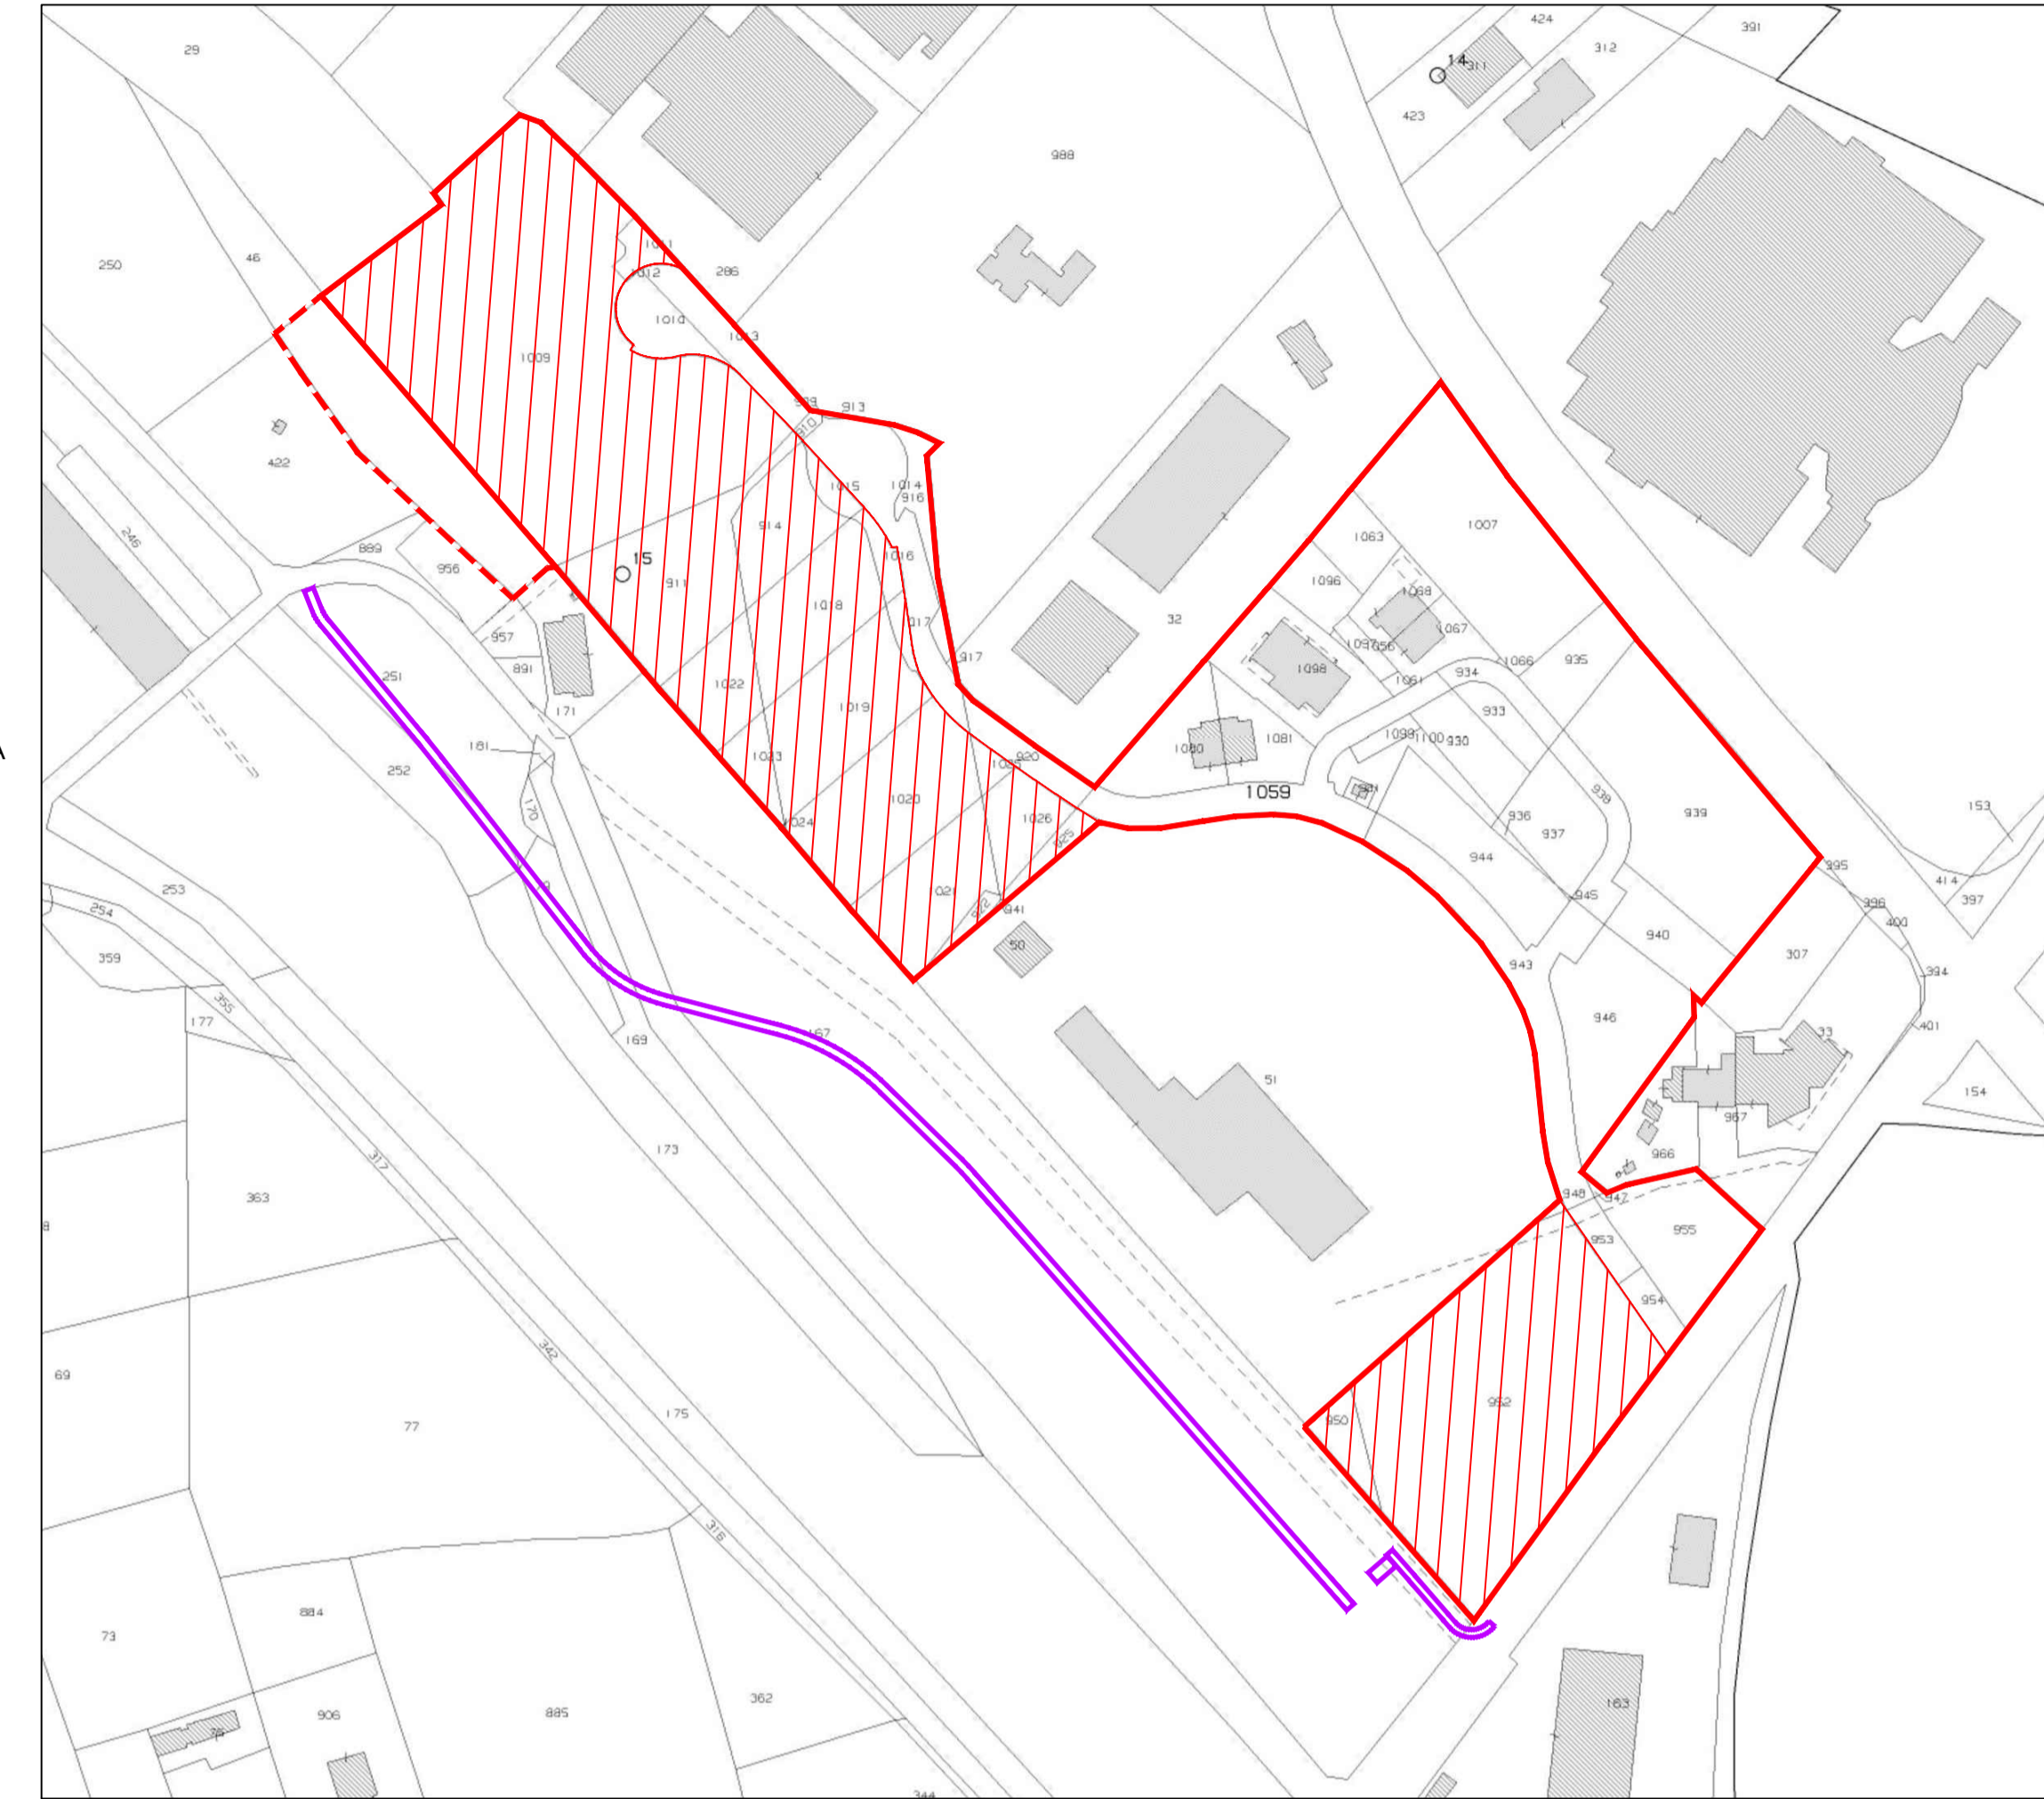



- ▨ PORZIONE PUA OGGETTO DI VARIANTE: MACROLOTTI 1, 2 E 3
- PERIMETRO DEL PUA
- - - PERIMETRO AREA DI PROPRIETA' DELLE LOTTIZZANTI ESTERNA AL PUA
- PERIMETRO OPERA PUBBLICA FUORI AMBITO

ESTRATTO PIANO AMBIENTALE DEL PARCO NATURALE REGIONALE DEL FIUME SILE

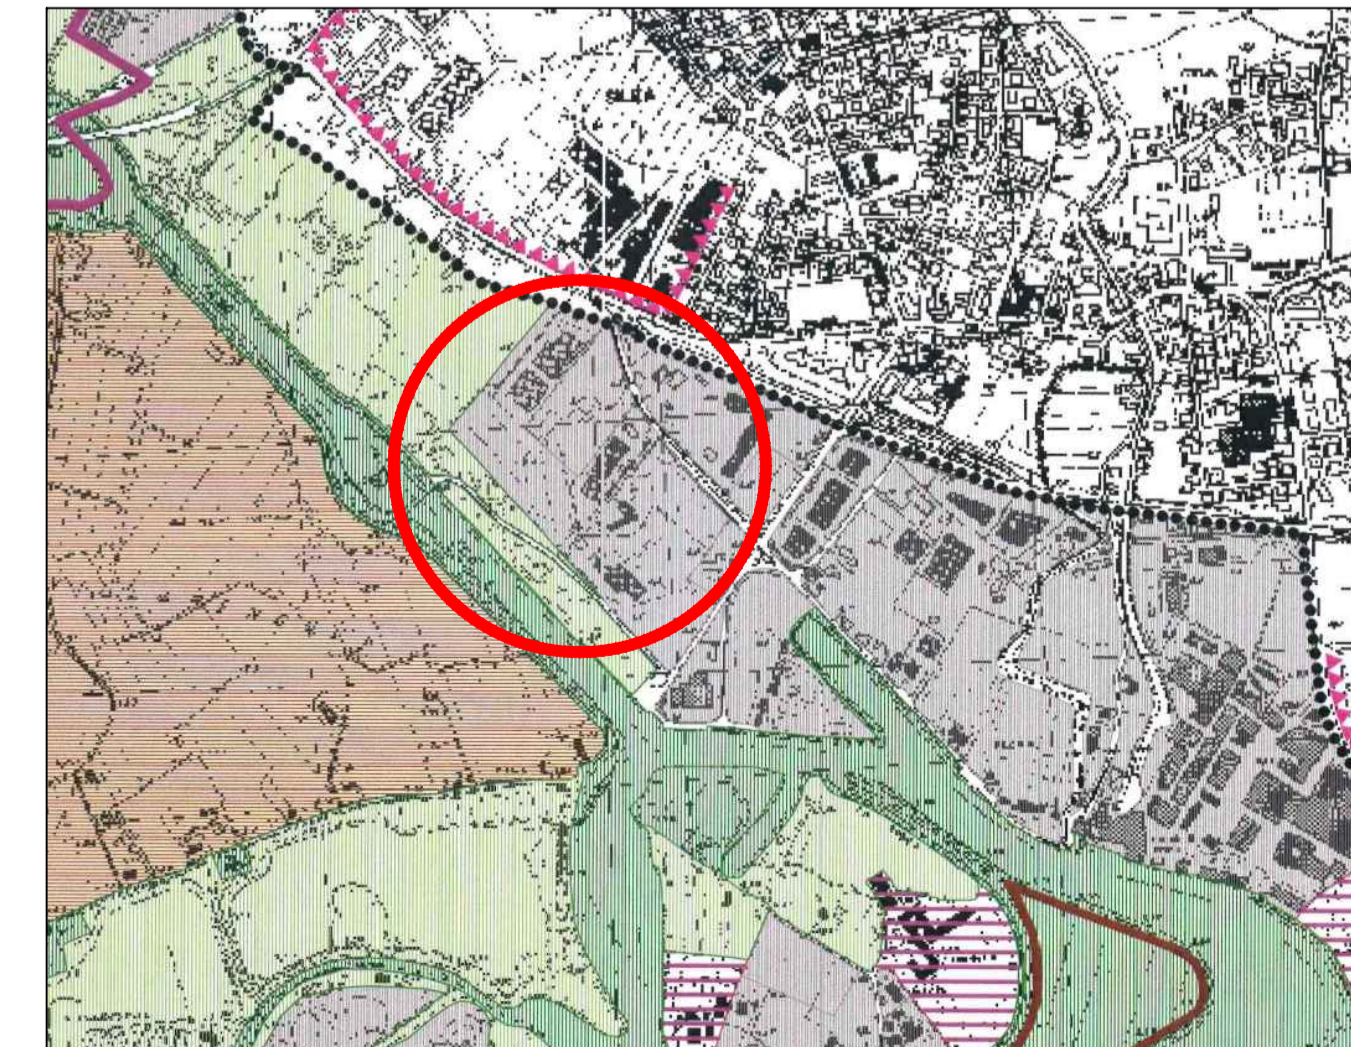Tavola 23.4 Azzonamento - scala 1:10.000 "Zone ad urbanizzazione controllata"



COMUNE di SILEA		PROVINCIA di TREVISO	
Committenti	CONSORZIO "LOTTIZZAZIONE ALZAIA" Via Longhin, 1 - 31100 TREVISO		
Progetto	VARIANTE PARZIALE N. 5 AL PUA N. 21 "PdIL ALZAIA"		
Tavola	INQUADRAMENTO TERRITORIALE E AMBITO DI INTERVENTO		
 arch. Gabriella Bravin <small>Via Tenente Andrea Millevol, 19/5 - 31057 SILEA (Tv) Tel. e Fax 0422 580583 - C.F. e P.I. 03903650269 - pec: signumsr@legalmail.it</small>		TAVOLA	
 <small>P.ta Primo Modin, 12 - 35129 PADOVA Tel. info@netproject</small>		Ing. Sandro Benato	
Disegno	DEFINITIVO	Data	28 NOVEMBRE 2023
Agg.	02	Scala	Varie
<small>A norma di legge il presente disegno non potrà essere riprodotto né consegnato a terzi né utilizzato per scopi diversi da quello di destinazione senza l'autorizzazione scritta di questo studio tecnico che ne detiene la proprietà.</small>			