



SEZIONE E - E SCALA 1 : 50

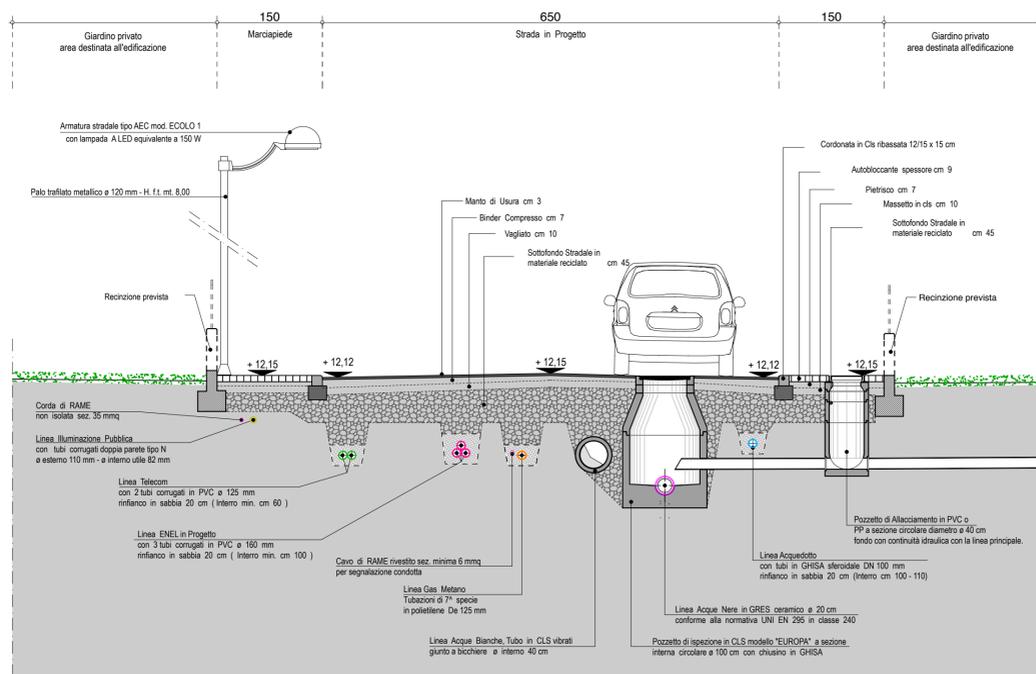

SEZIONE C - C SCALA 1 : 50

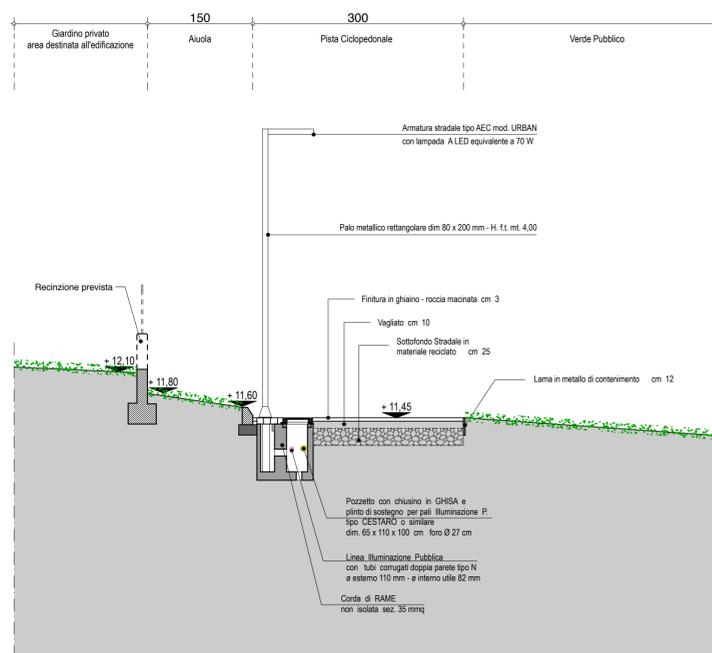

SEZIONE D - D SCALA 1 : 50

Copia conforme alle prescrizioni della Delibera di approvazione n. 29 del 24/02/2021

TAV. N. 14	DITTA: MARFE S.R.L.	PROGETTISTA arch. Enrico Bovo C.F. BVO NRC 76800 L4075
SCALE 1 : 50	OGGETTO: PROGETTO PER L'ATTUAZIONE DI ACCORDO DI PIANIFICAZIONE AI SENSI DELL'ART. 6 DELLA L.R. 11/2004 APP. 01 - Area Marini - ZTO C2 /18b - Fc/2b	COMUNE DI SILEA PROVINCIA DI TREVISO
data: 12/2018 agg.: 09/2019	RAPPRESENTAZIONE: - SEZIONE C - C - SEZIONE D - D - SEZIONE E - E	studio di architettura tb associati di Davide Torresan ed Enrico Bovo Via Verdi 1 - 31038 PAVESSE (TV) tel. 0422 450548 - 0422 458210 fax 0422 450815 e-mail: info@studioassociati.it P.I. 04698330265
ref.: DTB614/18	A termini di legge ci riserviamo la proprietà del disegno con divieto di riproduzione, comunicarlo a terzi ed usarlo senza la nostra autorizzazione.	