




sezione 1

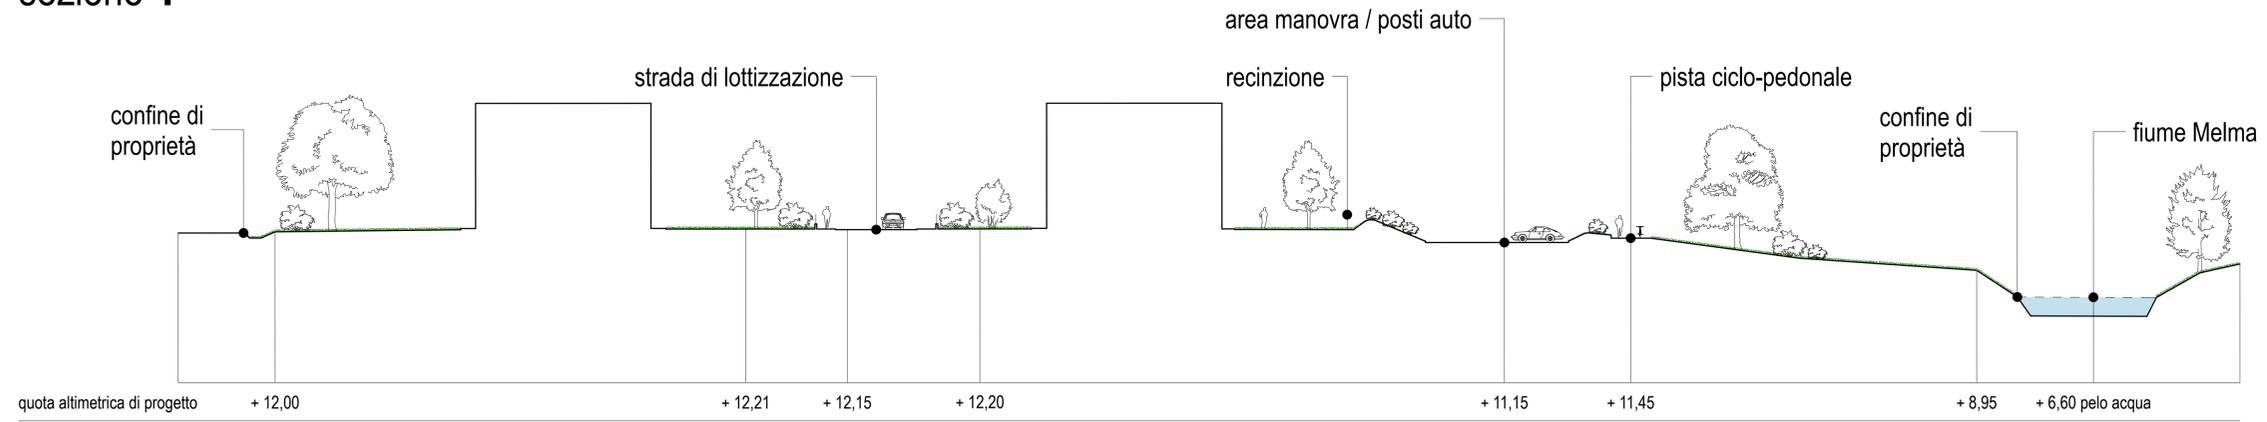

sezione 2

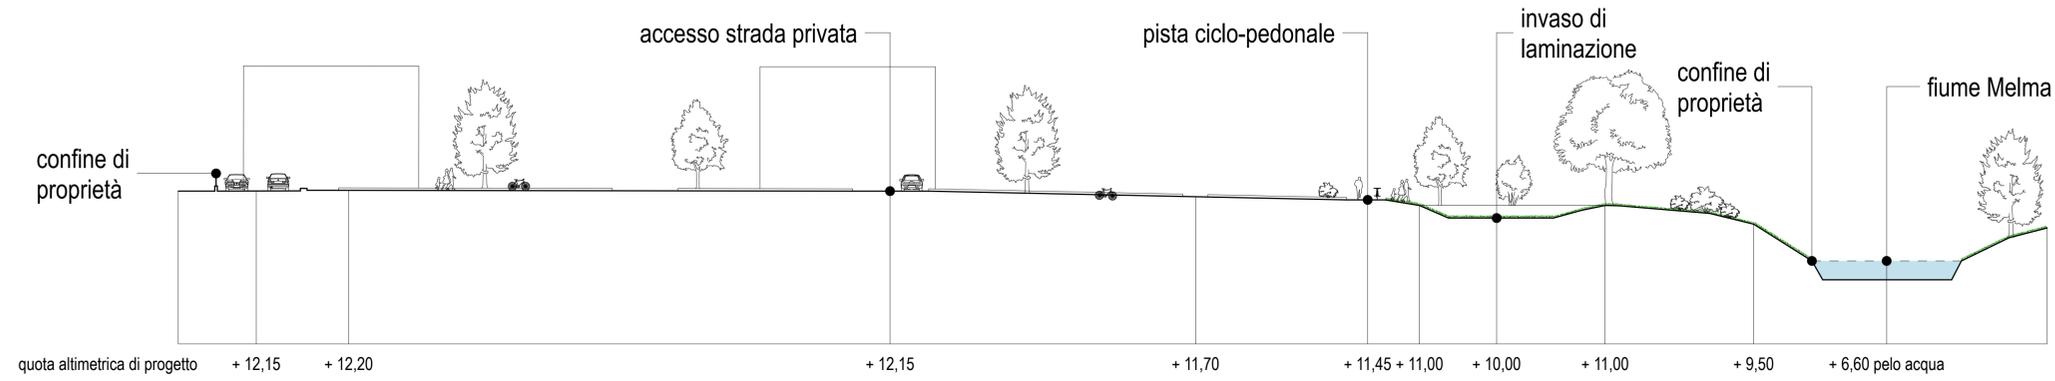

sezione 3

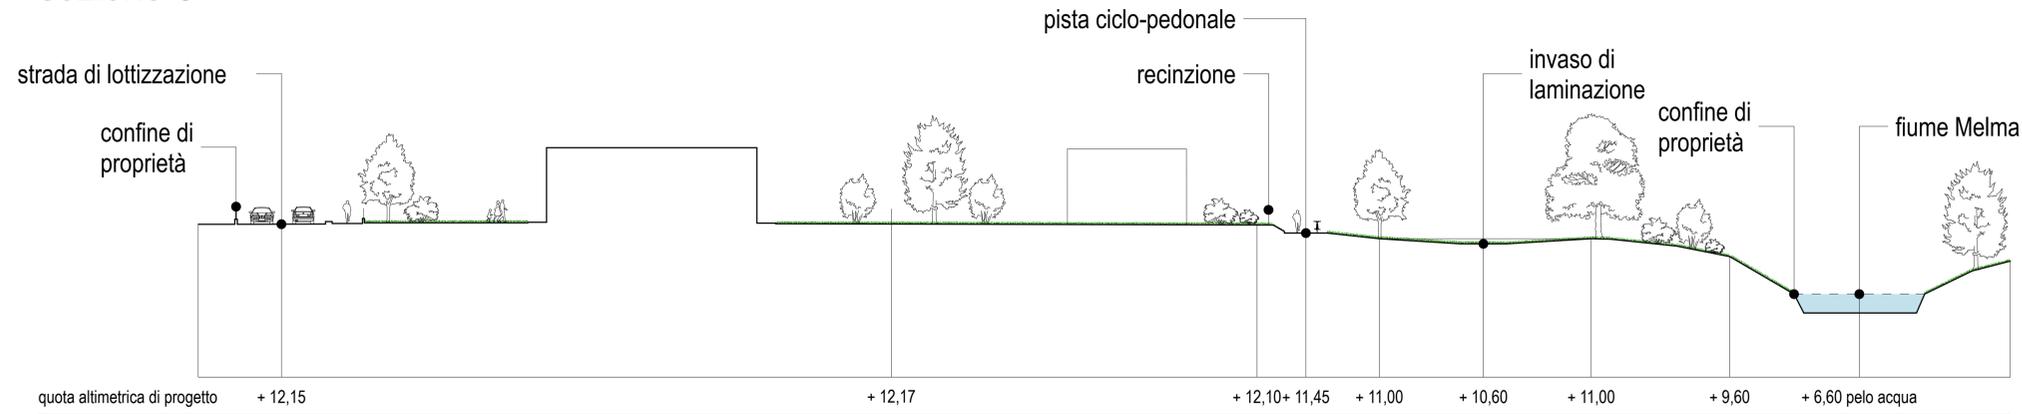

sezione 4



PLANIMETRIA DI PROGETTO SCALA 1 : 1000

PROFILI DI PROGETTO SCALA 1 : 250

Copia conforme alle prescrizioni della Delibera di approvazione n. 29 del 24/02/2021

TAV. N. <b>2bis</b>	DITTA: <b>MARFE S.R.L.</b>	PROGETTISTA arch. Enrico Bovo C.F. 99074630305
	COMUNE DI SILEA	PROVINCIA DI TREVISO
SCALE 1 : 250 1 : 1000	OGGETTO: <b>PROGETTO PER L'ATTUAZIONE DI ACCORDO DI PIANIFICAZIONE AI SENSI DELL'ART. 6 DELLA L.R. 11/2004</b> APP. 01 - Area Marini - ZTO C2 / 18b - Fc/2b	
data: 05/2019 agg.: 09/2019	RAPPRESENTAZIONE: - PLANIMETRIA STATO ATTUALE - PROFILI DI PROGETTO	
nr.: ETB079/19	studio di architettura <b>tb associati</b> di Davide Torressan ed Enrico Bovo via Venti 1 - 31038 PASESE (TV) tel. 0422 450548 - 0422 458210 fax 0422 450815 e-mail: info@studioassociati.it P.I. 04698330265 <small>A termini di legge ci riserviamo la proprietà del disegno con divieto di riproduzione, comunicazione a terzi ed uso senza la nostra autorizzazione.</small>	