
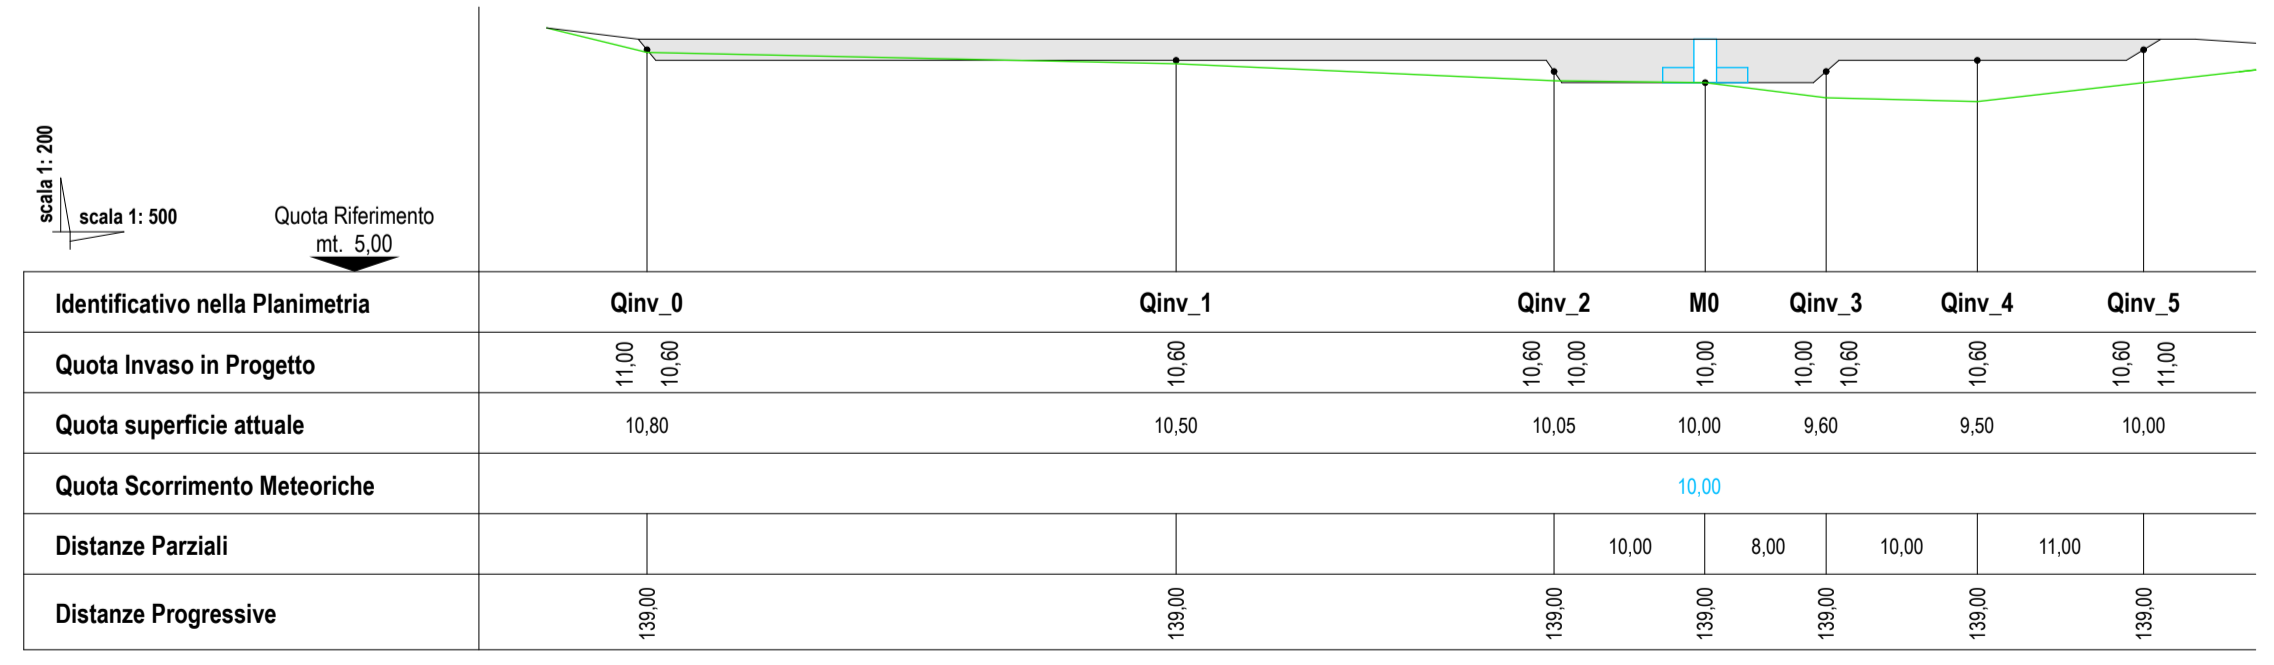
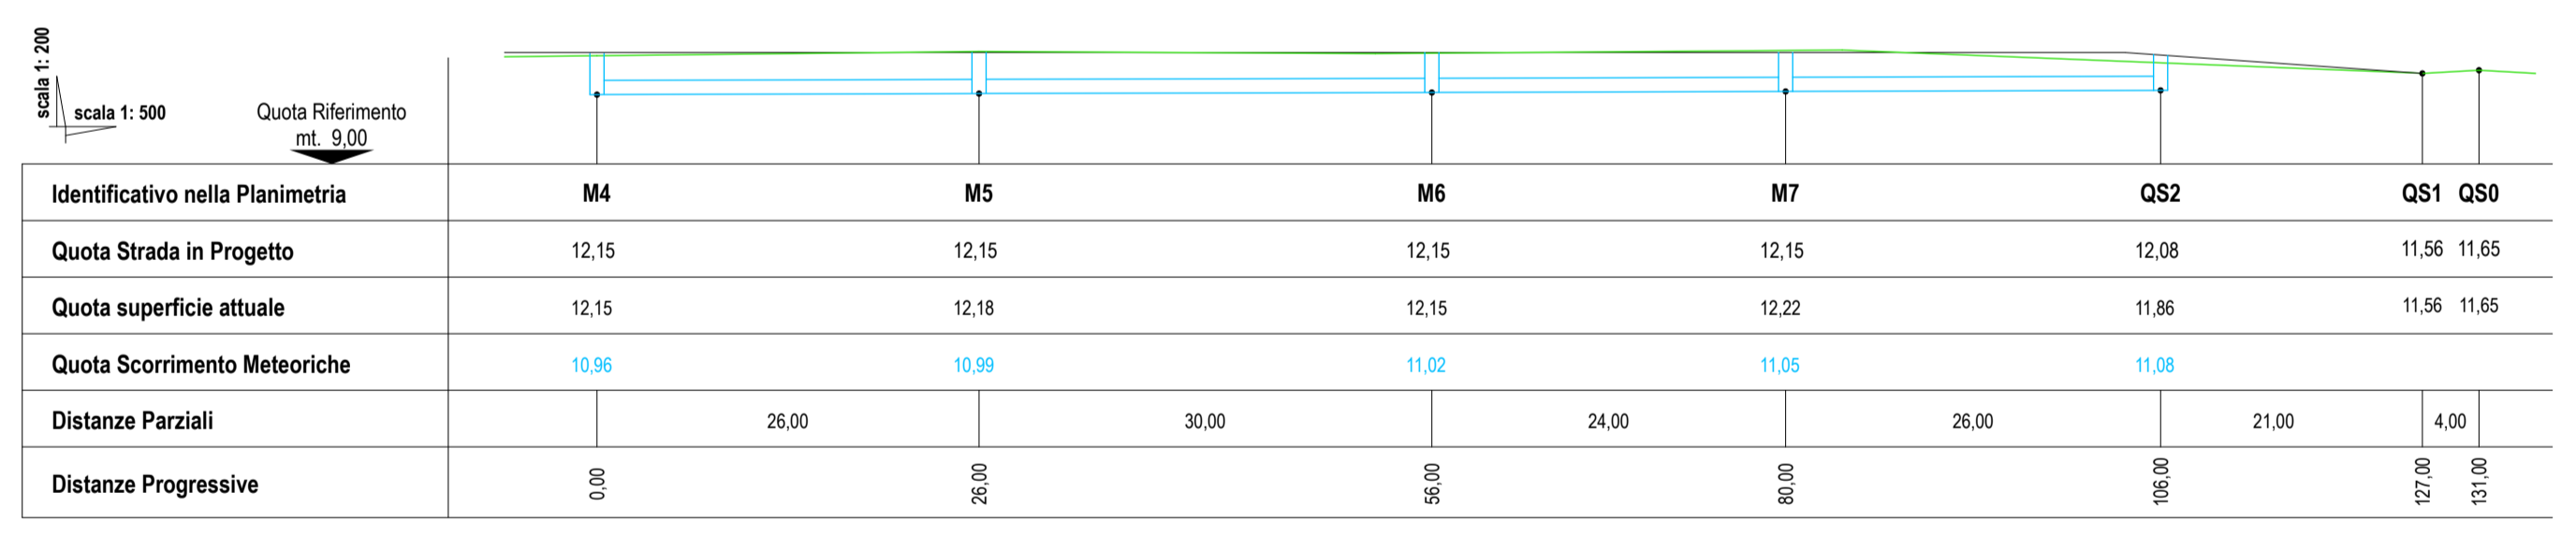
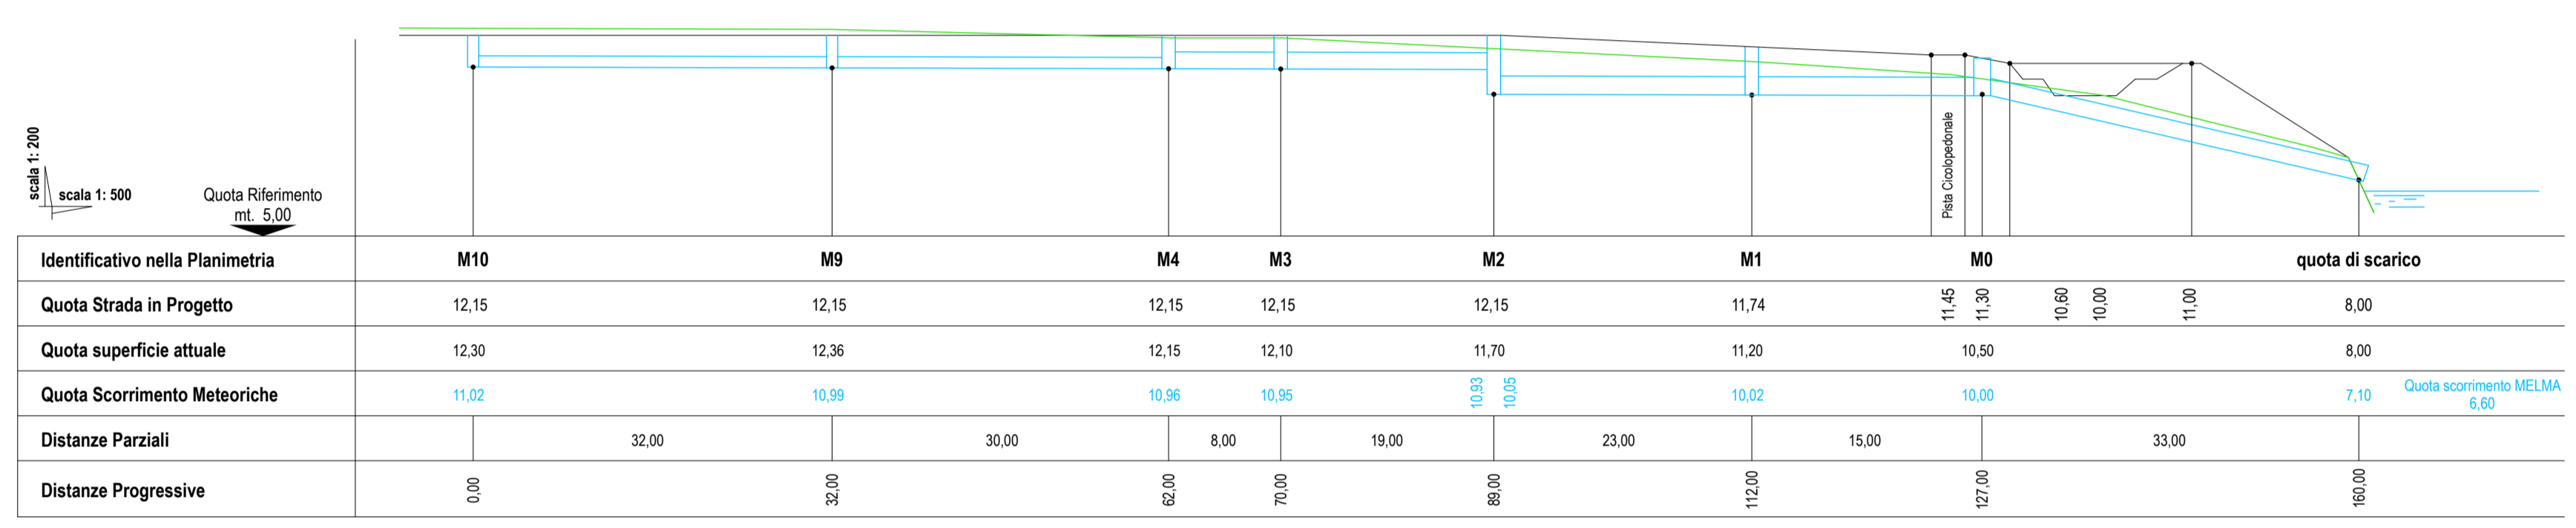


PLANIMETRIA DI PROGETTO **SCALA 1 : 500**
Rete ACQUE METEORICHE

LEGENDA ACQUE METEORICHE

- Pozzetto di Ispezione su Linea Acque Meteoriche per allontanamento Vasca di Laminazione Area ZTO C2/18 - POGGIO FIORITO - Pozzetto in CLS dim 100 x 100 cm
- NUOVA Linea Acque Meteoriche per allontanamento - Tubo in CLS ø 600 mm / ø 400 mm
- Pozzetto di Ispezione NUOVA Linea Acque Meteoriche - Pozzetto in CLS dim. 100 x 100 cm
- Pozzetto Sifonato tipo "PADOVA" in CLS dim. 40 x 40 - h 60 cm con cassetta in Ghisa Collegamento alla linea principale con tubo in PVC ø 125 mm.
- Pozzetto di Controllo della Laminazione delle Piane - in CLS dim. 120 x 120 cm.

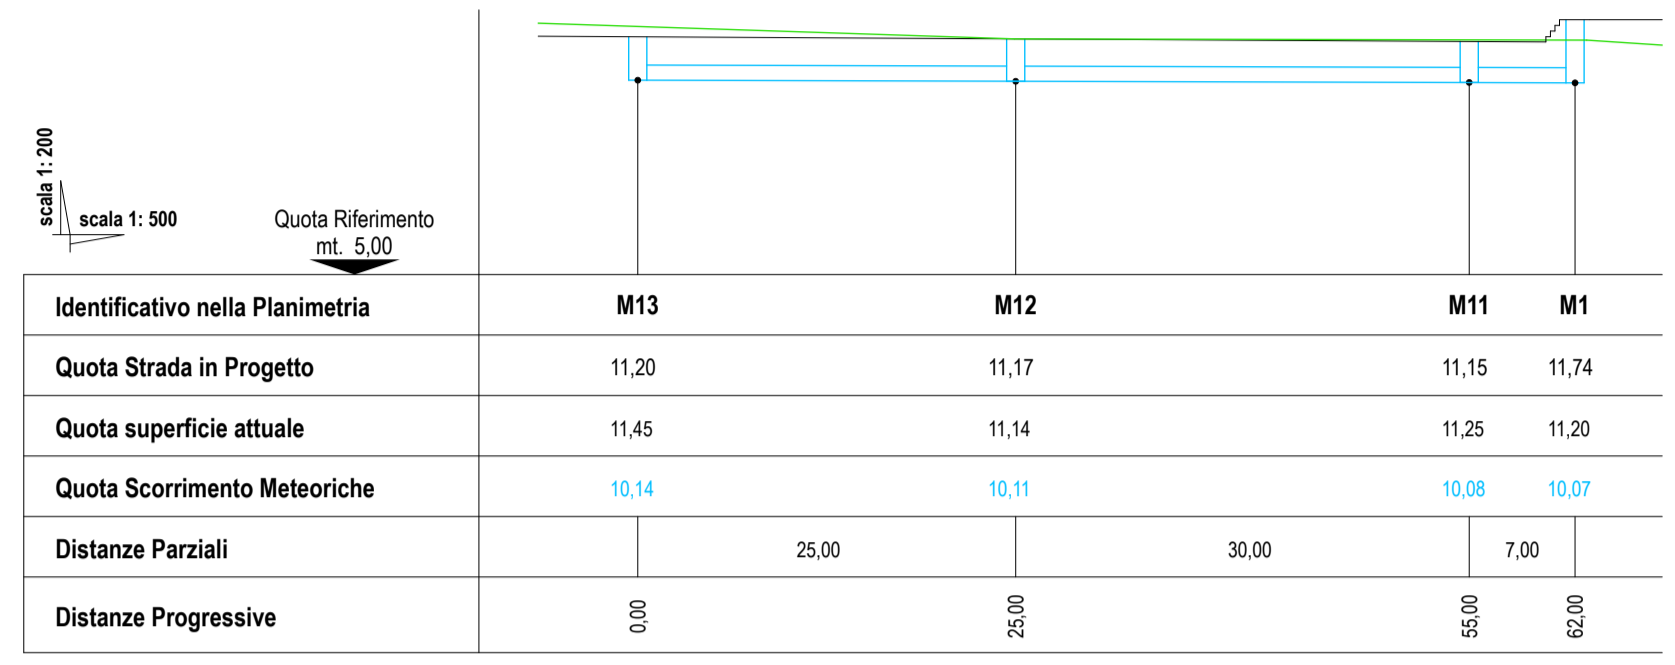

Copia conforme alle prescrizioni della Delibera di approvazione n. 29 del 24/02/2021

TAV. N. 6	DITTA: MARFE SRL.	PROGETTISTA arch. Enrico Bovo C.F. 89034970365
	COMUNE DI SILEA PROVINCIA DI TREVISO	
SCALE 1 : 500 1 : 200	OGGETTO: PROGETTO PER L'ATTUAZIONE DI ACCORDO DI PIANIFICAZIONE AI SENSI DELL'ART. 6 DELLA L.R. 11/2004 APP. 01 - Area Marini - ZTO C2 / 18b - Fa2b	studio di architettura tb associati di Davide Torresan ed Enrico Bovo via Venezia 1 - 31038 PASESE (TV) tel. 0422 450548 0422 458210 fax 0422 450615 e-mail: info@studioassociati.it P.I. 04698330265
data: 12/2018 ggg: 05/2019 09/2019 10/2019	RAPPRESENTAZIONE: - PLANIMETRIA DI PROGETTO - RETE ACQUE METEORICHE - - PROFILI	di Davide Torresan ed Enrico Bovo via Venezia 1 - 31038 PASESE (TV) tel. 0422 450548 0422 458210 fax 0422 450615 e-mail: info@studioassociati.it P.I. 04698330265
nt: DT866/18	A termini di legge ci riserviamo la proprietà del disegno con divieto di riproduzione, comunicazione a terzi ed uso senza la nostra autorizzazione.	