




POZZETTO M1
Pianta scala 1:25

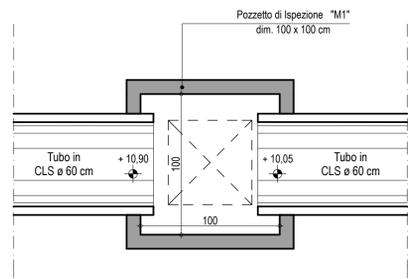


POZZETTO DI LAMINAZIONE M0
Pianta scala 1:25

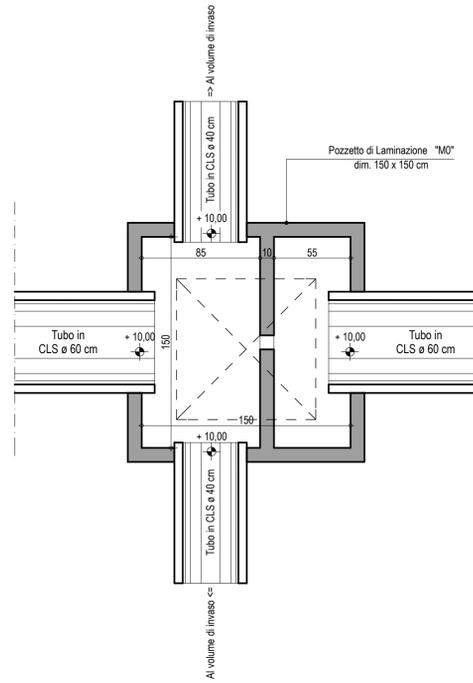


PARTICOLARE SCARICO SU FIUME MELMA
Pianta scala 1:25

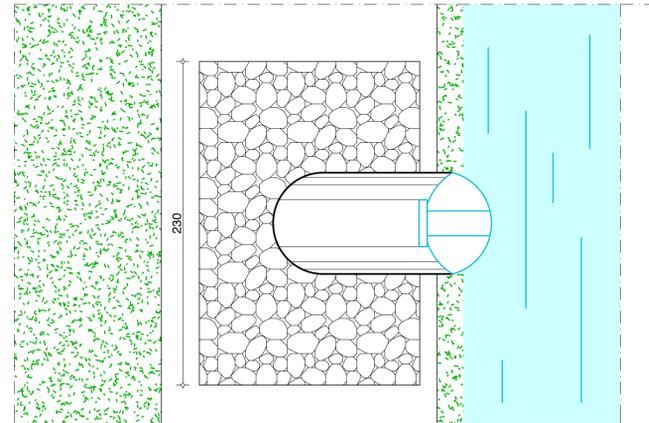


PARTICOLARI DI PROGETTO
Verde pubblico - Parcheggi - Strada scala 1:50

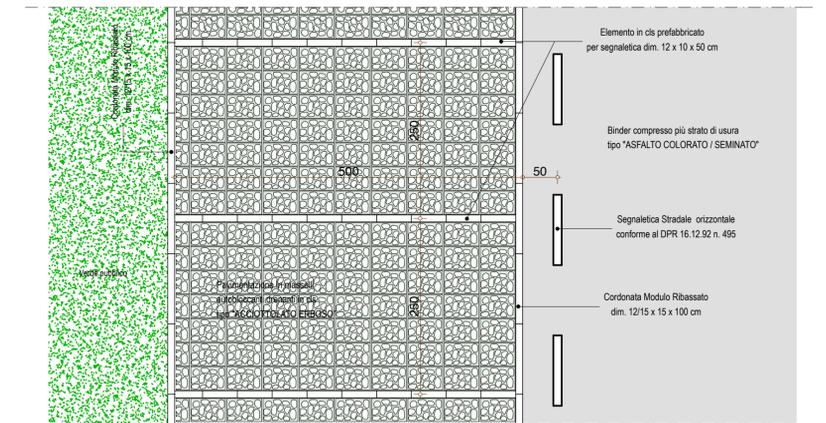


POZZETTO M1
Sezione scala 1:25

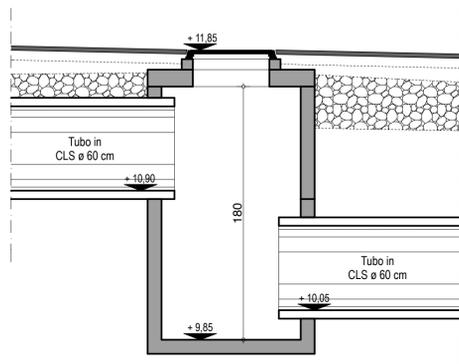

POZZETTO DI LAMINAZIONE M0
Sezione scala 1:25

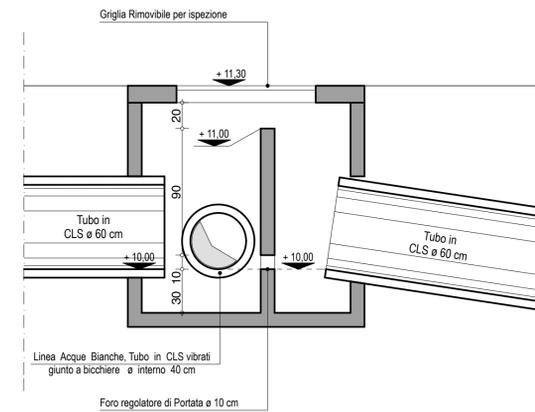

PARTICOLARE SCARICO SU FIUME MELMA
Sezione scala 1:25

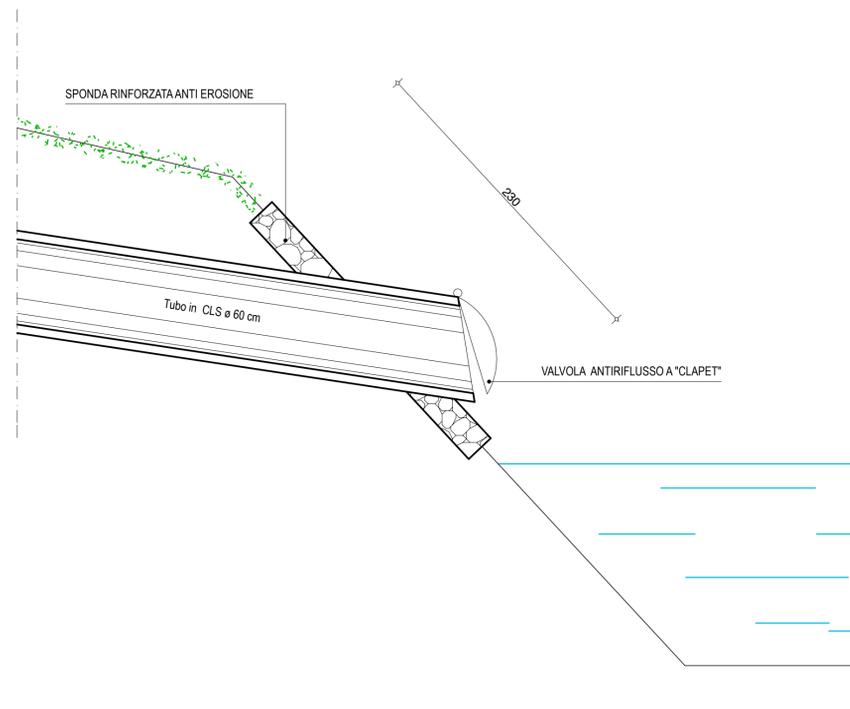

Copia conforme alle prescrizioni della Delibera di approvazione n. 29 del 24/02/2021

TAV. N. 12	DITTA: MARFE SRL.	PROGETTISTA arch. Enrico Bovo C.F. BVO NRC 7680314075
	COMUNE DI SILEA	PROVINCIA DI TREVISO
SCALE 1: 50 1: 25	OGGETTO: PROGETTO PER L'ATTUAZIONE DI ACCORDO DI PIANIFICAZIONE AI SENSI DELL'ART. 6 DELLA L.R. 11/2004 APP. 01 - Area Marini - ZTO C2/18b - Fc/2b	studio di architettura tb associati di Davide Torresson ed Enrico Bovo
data: 12/2018 agg.: 09/2019	RAPPRESENTAZIONE: - PARTICOLARI LAMINAZIONE DELLE PIENE - PARTICOLARE MARCIAPIEDE, PARCHeggi E STRADA	via Verdi 1 - 31038 PRAESE (TV) tel 0422 450548 - 0422 458210 - fax 0422 450815 e-mail info@studioassociati.it P.I. 04698330265
ref.: DTB612/18	A termini di legge ci riserviamo la proprietà del disegno con divieto di riproduzione, comunicarlo a terzi ed usarlo senza la nostra autorizzazione.	