




sezione 1

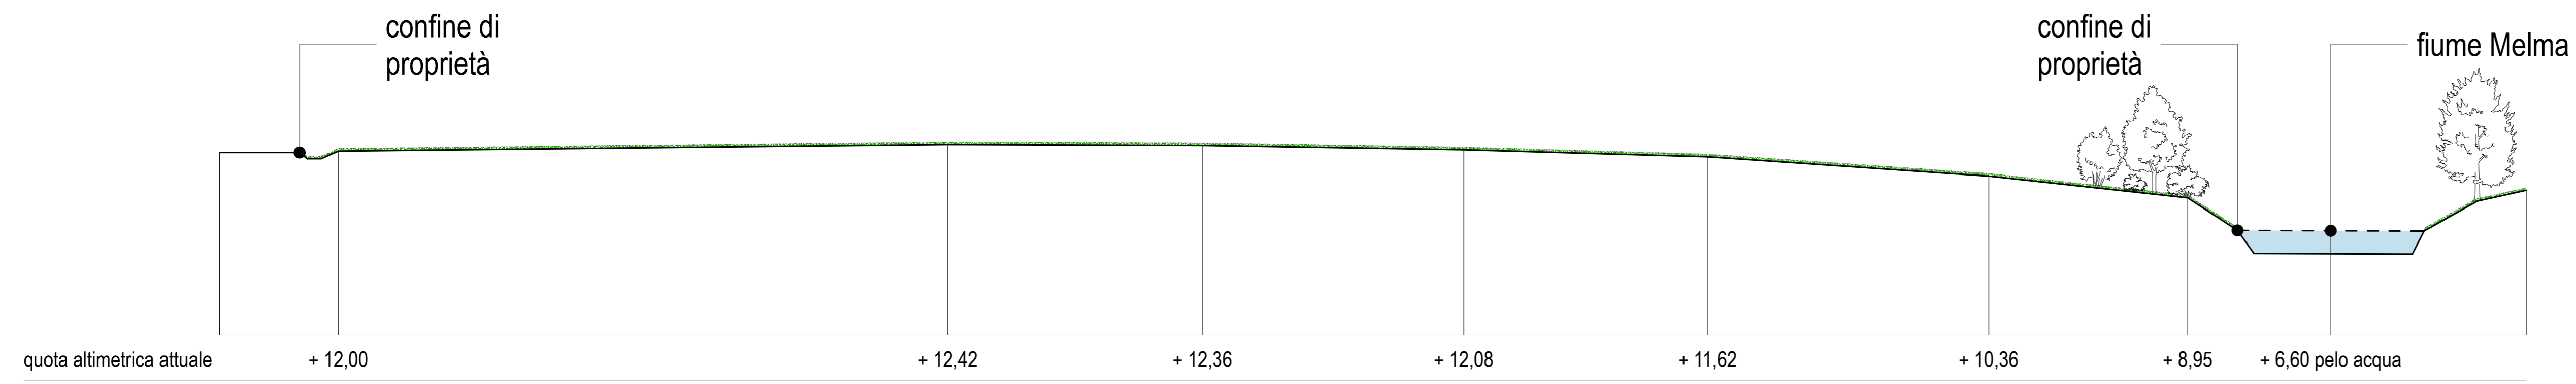


sezione 2

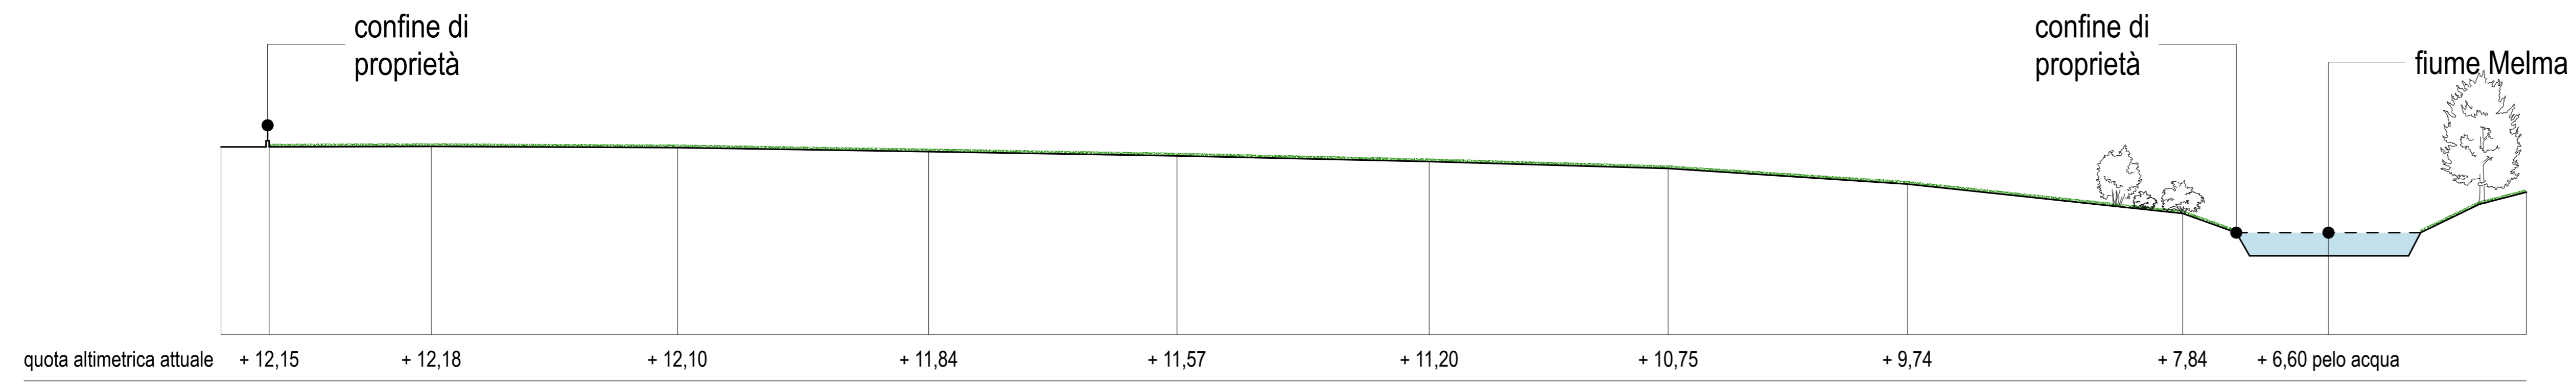

sezione 3

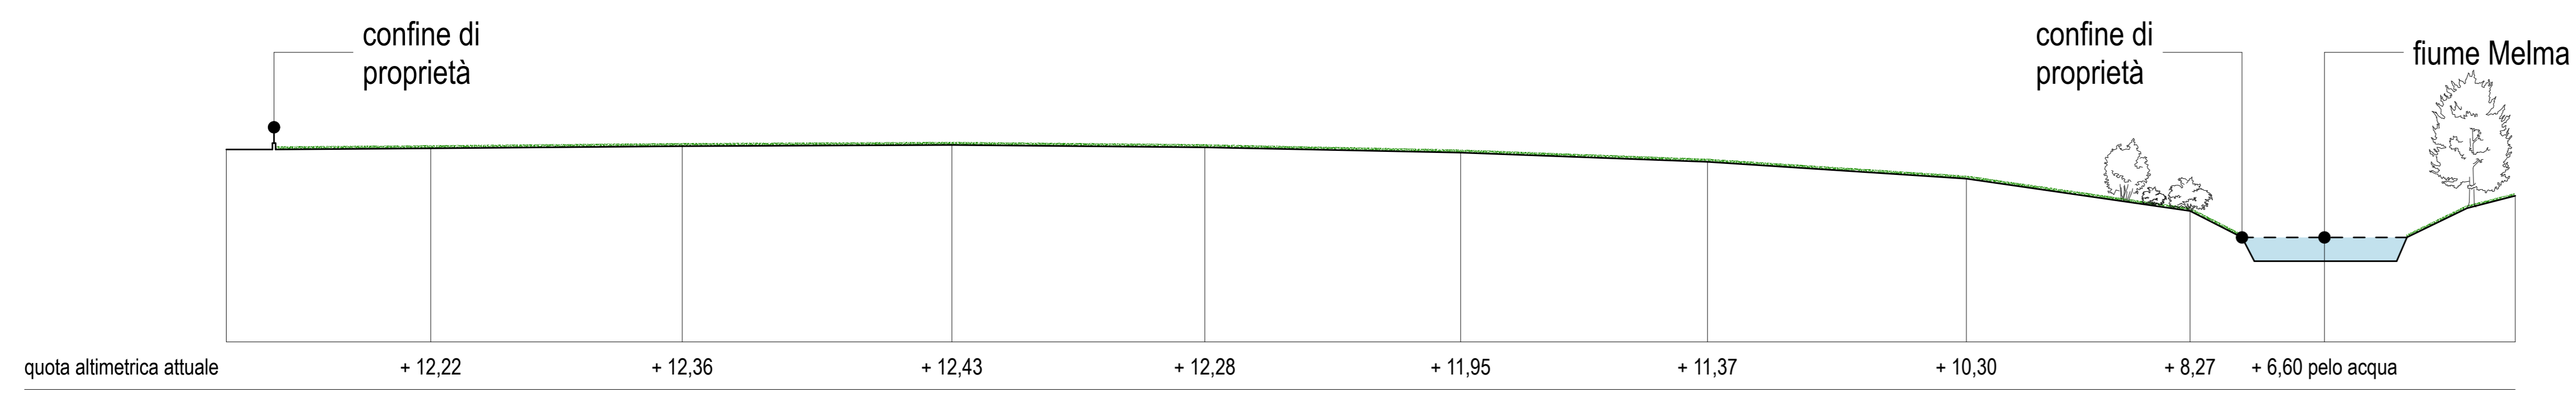

sezione 4

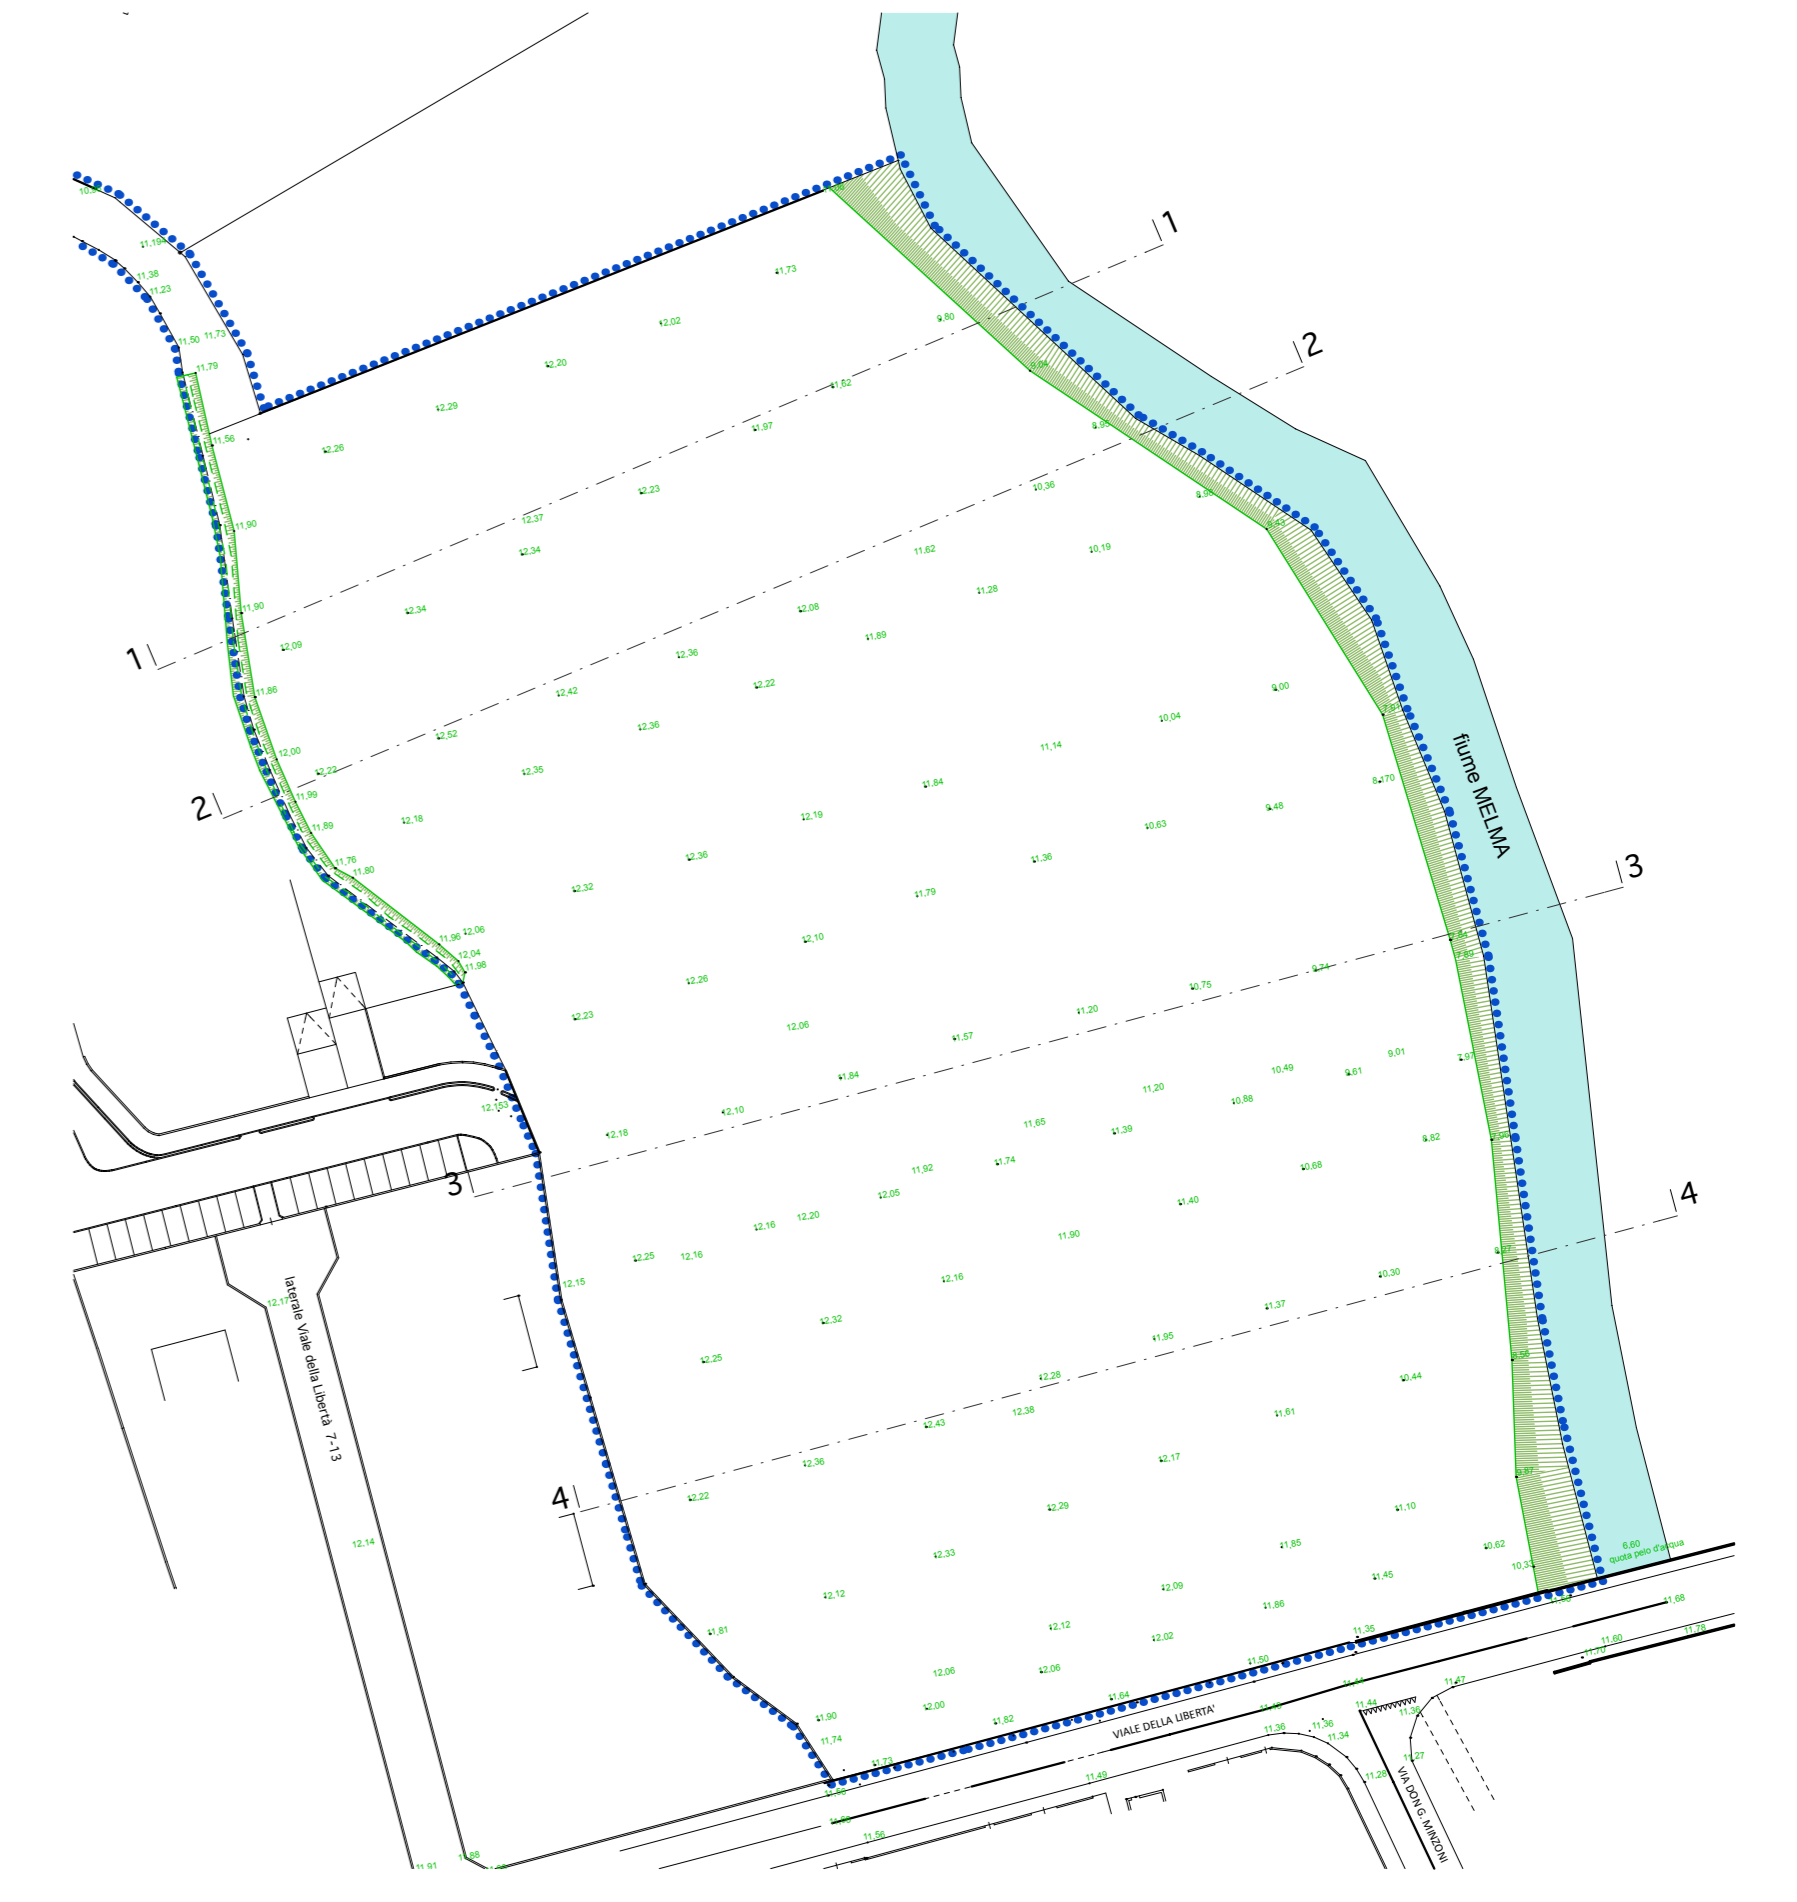

PROFILI STATO ATTUALE

SCALA 1 : 250

Copia conforme alle prescrizioni della Delibera di approvazione n. 29 del 24/02/2021

TAV. N. 1 bis	DITTA: MARFE S.R.L.	PROGETTISTA arch. Enrico Bovo CF. 89078610305
	COMUNE DI SILEA	PROVINCIA DI TREVISO
SCALE 1 : 250 1 : 1000	OGGETTO: PROGETTO PER L'ATTUAZIONE DI ACCORDO DI PIANIFICAZIONE AI SENSI DELL'ART. 6 DELLA L.R. 11/2004 APP. 01 - Area Marini - ZTO C2 /18b - Fc/2b	
data: 05/2019 agg:	RAPPRESENTAZIONE: - PLANIMETRIA STATO ATTUALE - PROFILI STATO ATTUALE	
via Verdi 1 - 31038 PAVESE (TV) tel. 0422 450548 - 0422 456210 fax 0422 450915 e-mail info@studioassociati.it P.I. 04699330265		studio di architettura tb associati di Davide Torresan ed Enrico Bovo
<small> A termini di legge ci riserviamo la proprietà del disegno con divieto di riproduzione, comunicarlo a terzi ed usarlo senza la nostra autorizzazione. </small>		