

Progetto **ELABORATI URBANISTICI E AMBIENTALI RELATIVI ALLA PROCEDURA DI SPORTELLINO UNICO PER ATTIVITA' PRODUTTIVE IN VARIANTE AL PIANO DEGLI INTERVENTI PER L'AMPLIAMENTO CON CAMBIO DI DESTINAZIONE D'USO DI ATTIVITA' PRODUTTIVA E SISTEMAZIONE DELLE AREE DI PERTINENZA**


COMPARATIVA

Tavola	Scala	Data	Comune
13	1:100	31.03.2021	Silea

Piante, prospetti e sezioni laboratorio produttivo

Committente **CLAUDIA AUGUSTA SRL**


Progettisti arch. Stefano e Simone Peruzzo
Peruzzo Architettura e Progettazioni s.n.c.
 Via L. Galvani, 31100 Treviso
 T. 0422 411391
 F. 0422 419926
 www.peruzzoarchitettura.it
 stefano.peruzzo@peruzzoarchitettura.it
 simone.peruzzo@peruzzoarchitettura.it

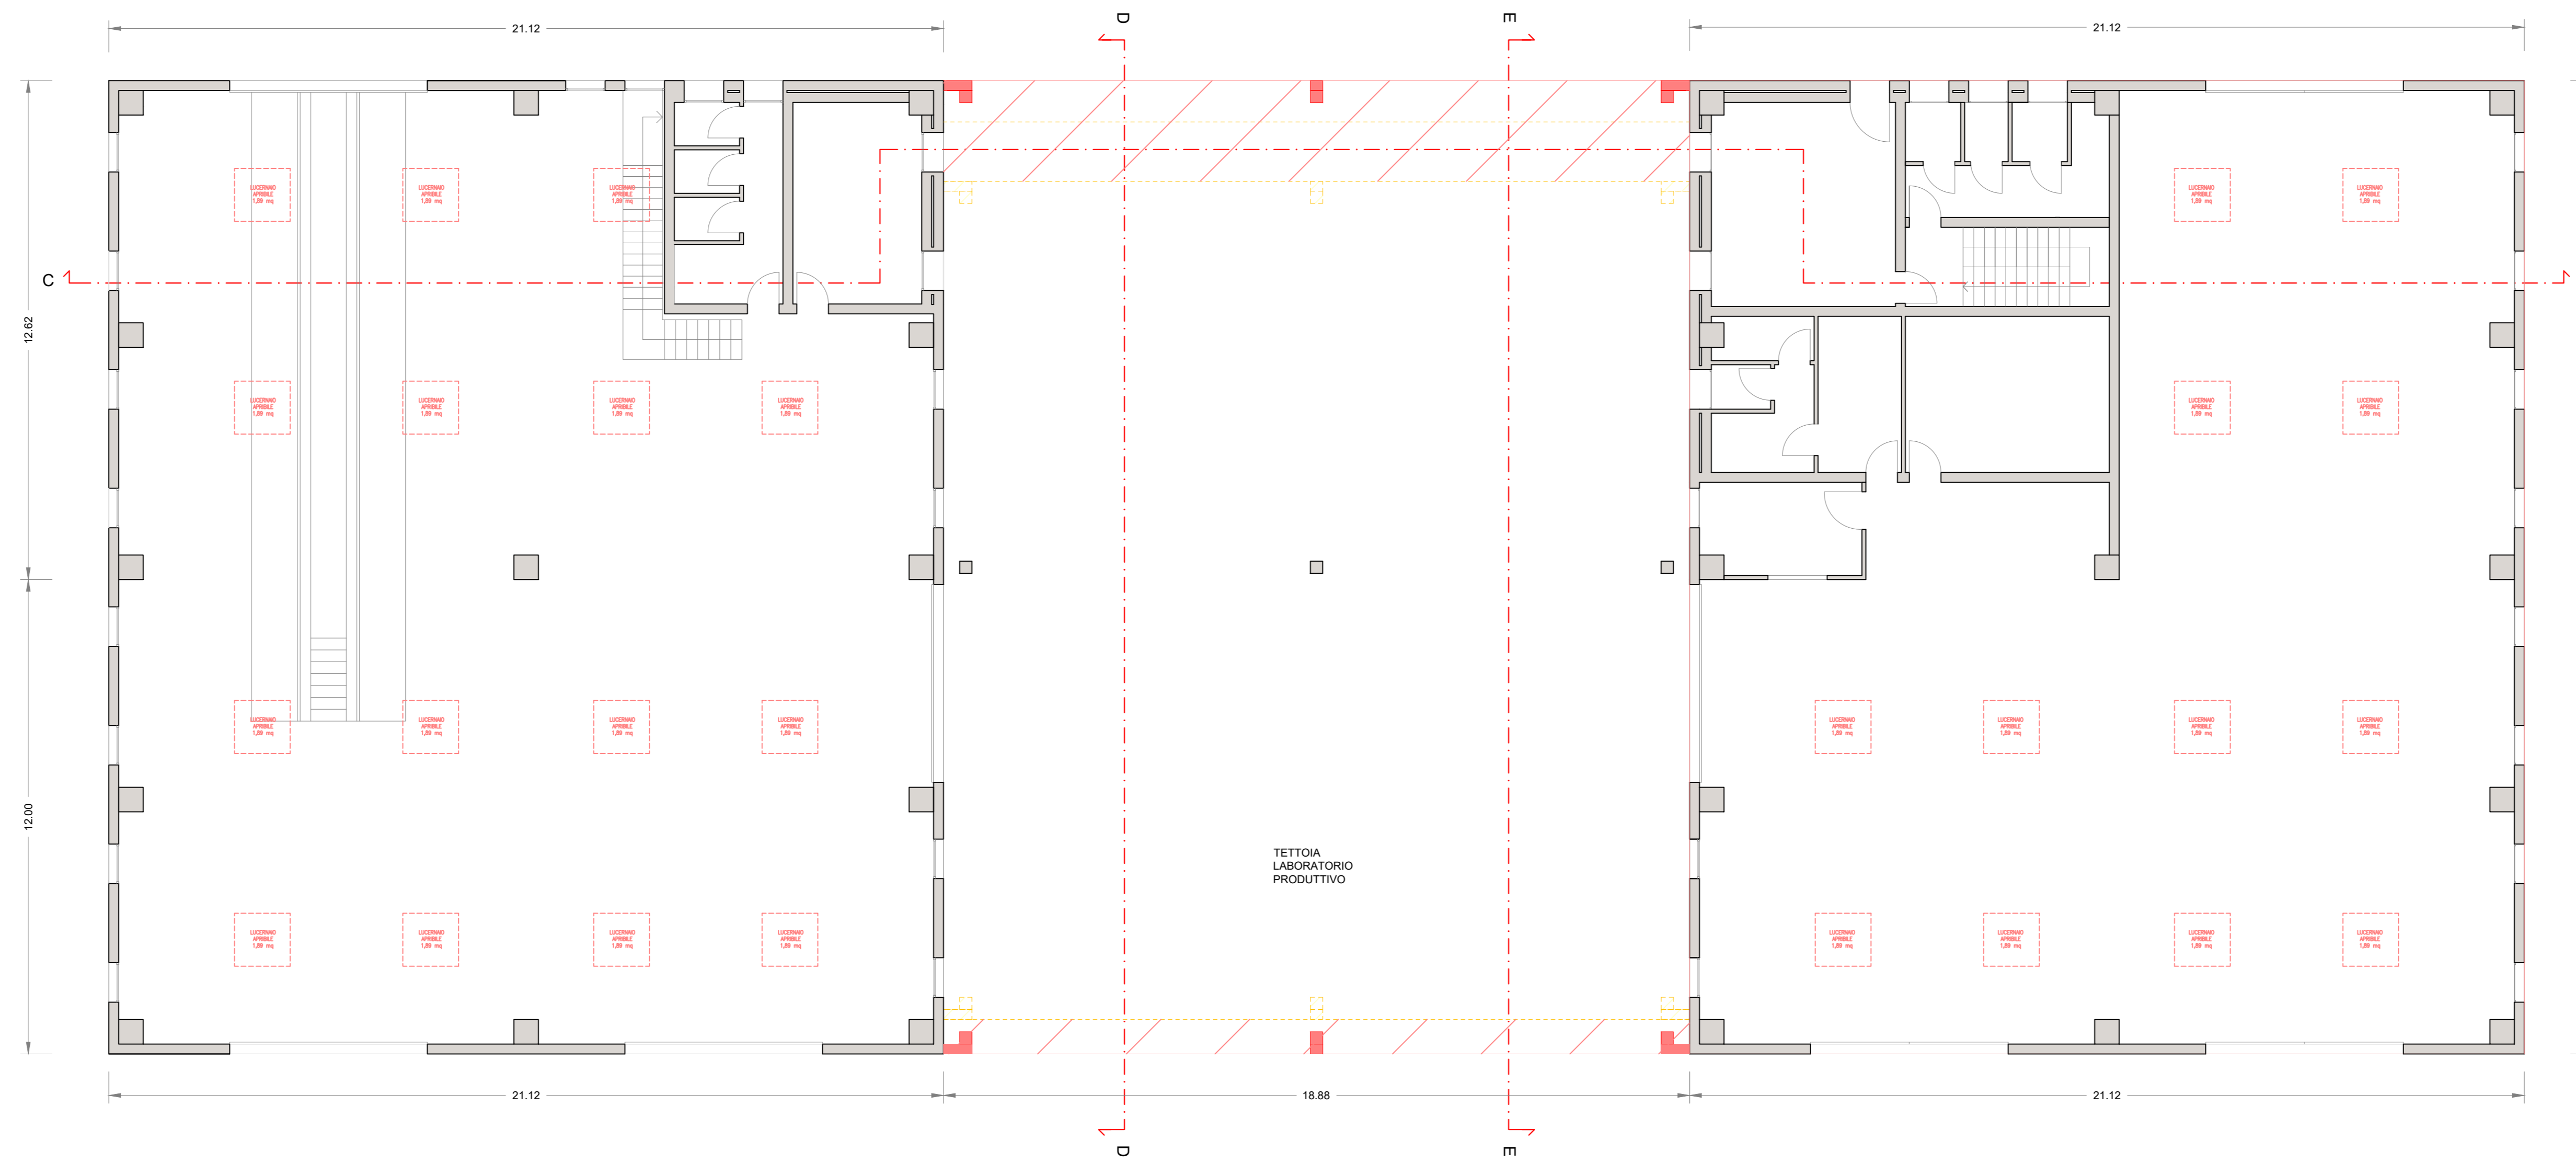


PIANO TERRA




PIANO PRIMO

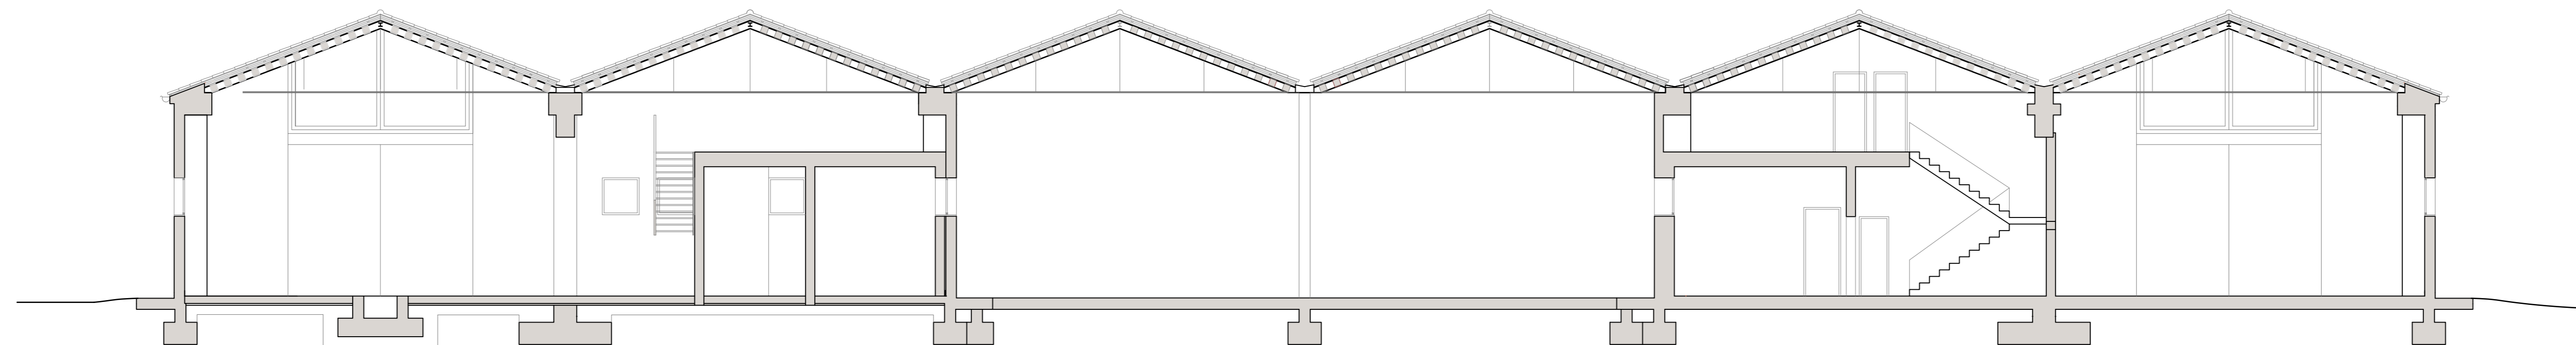

SEZIONE CC


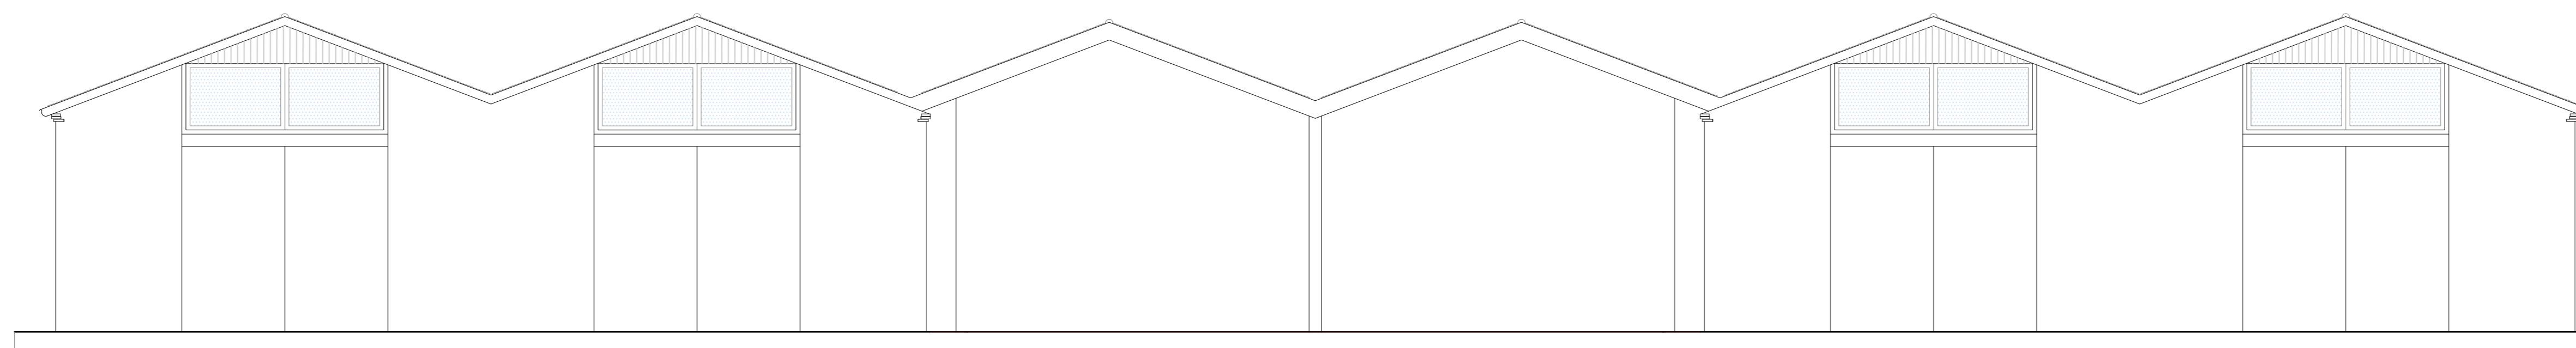


PROSPETTO SUD 1/200

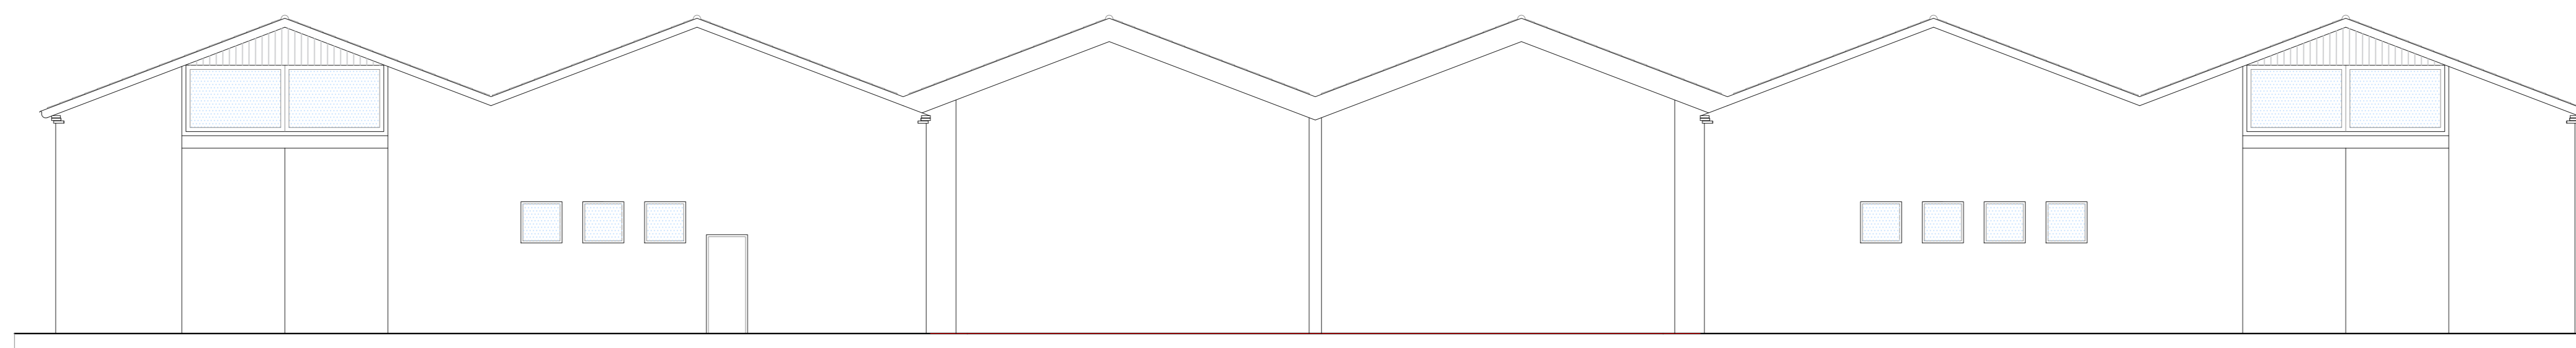


PROSPETTO NORD 1/200


SCHEMA DESTINAZIONI D'USO

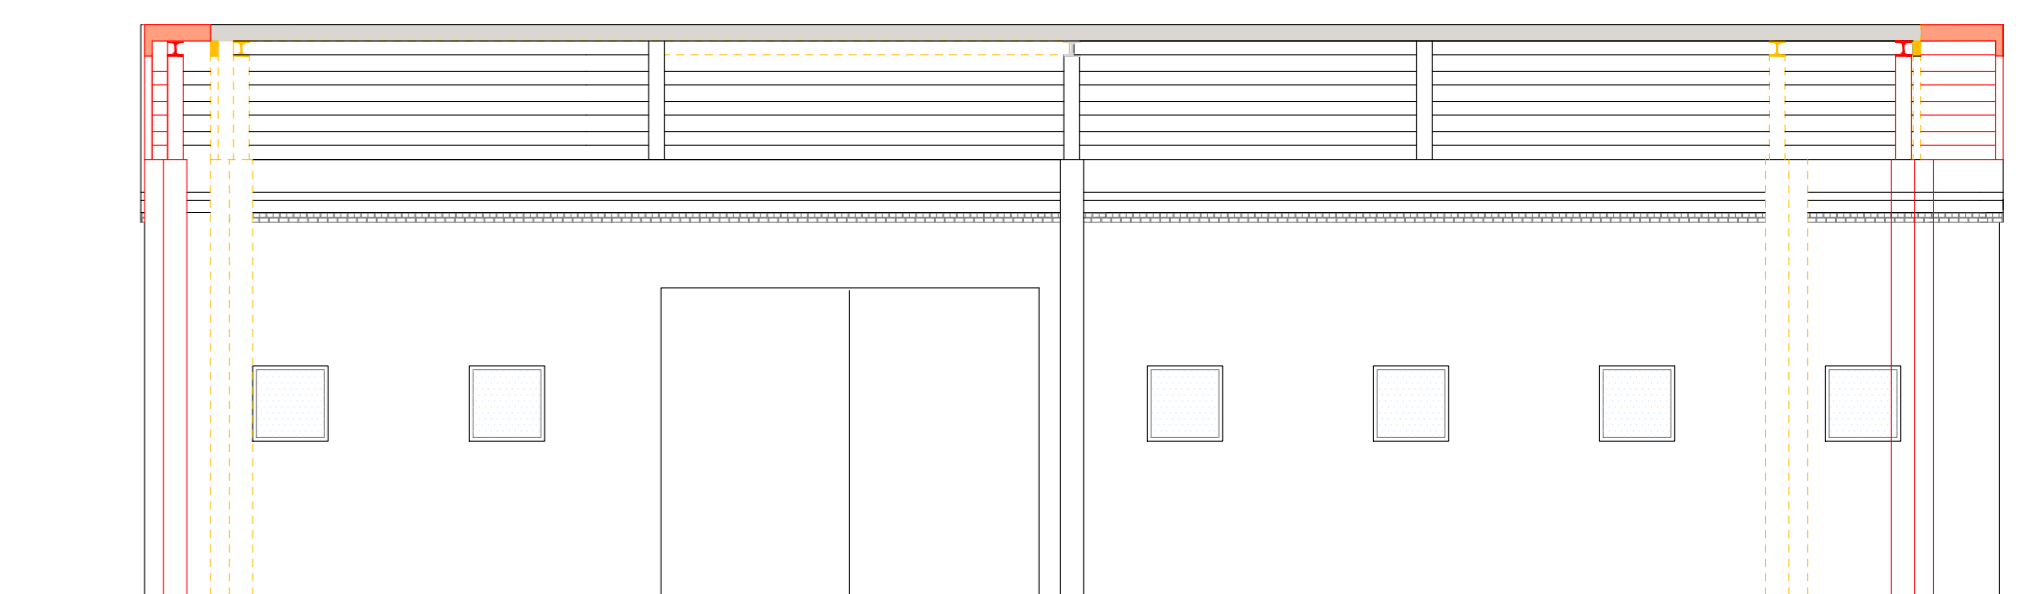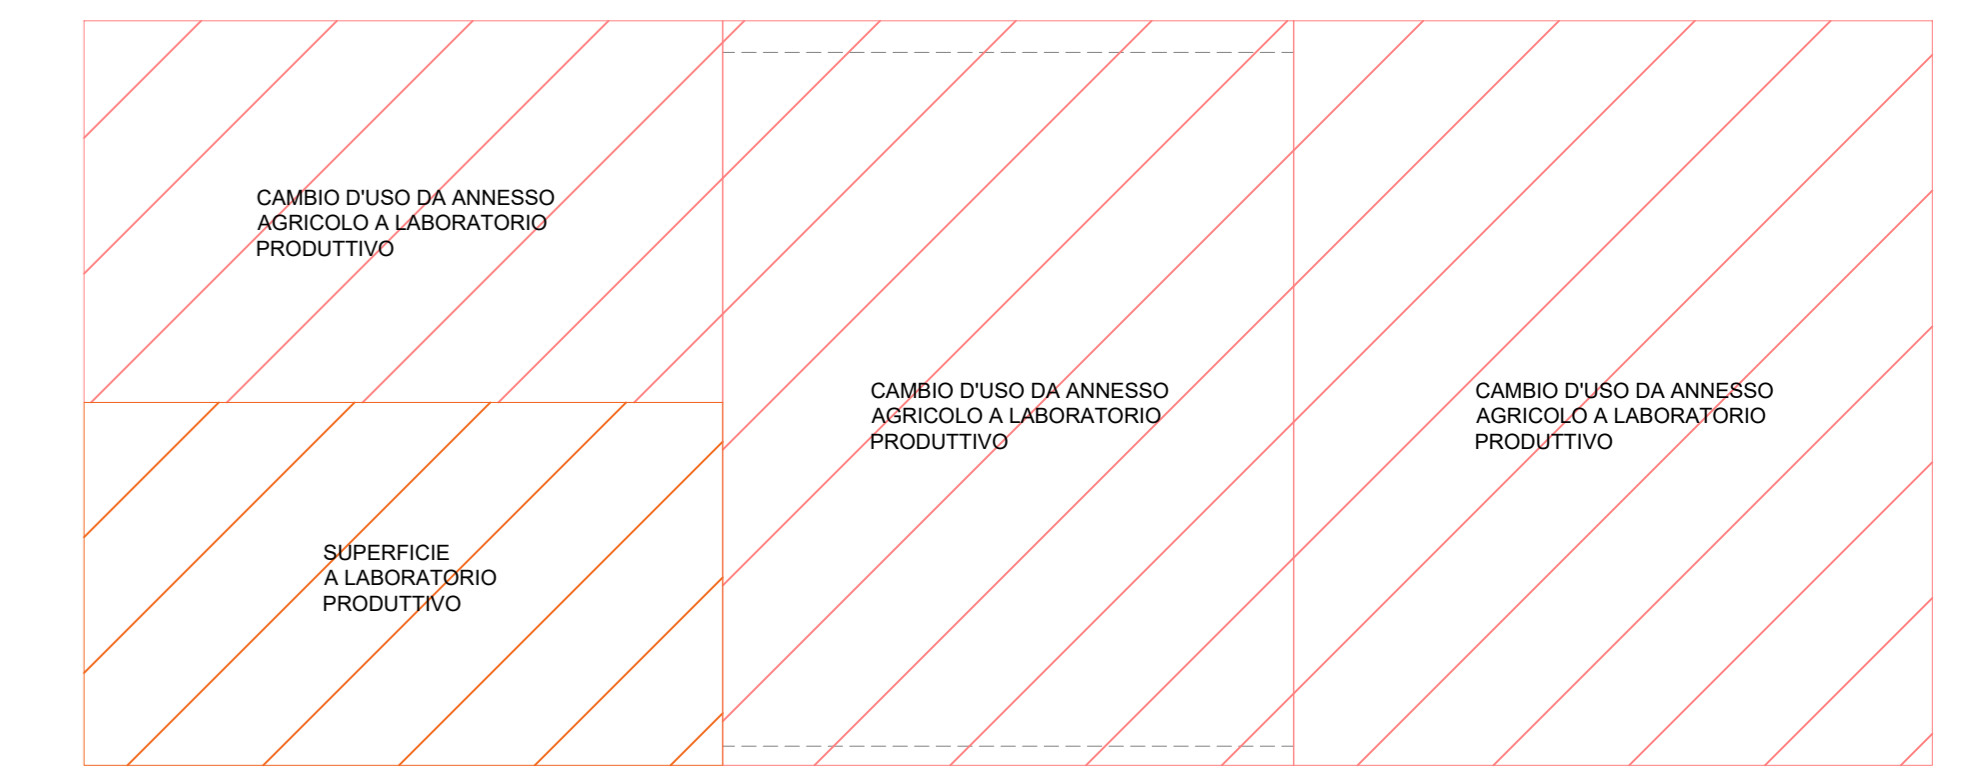


SEZIONE DD 1/200

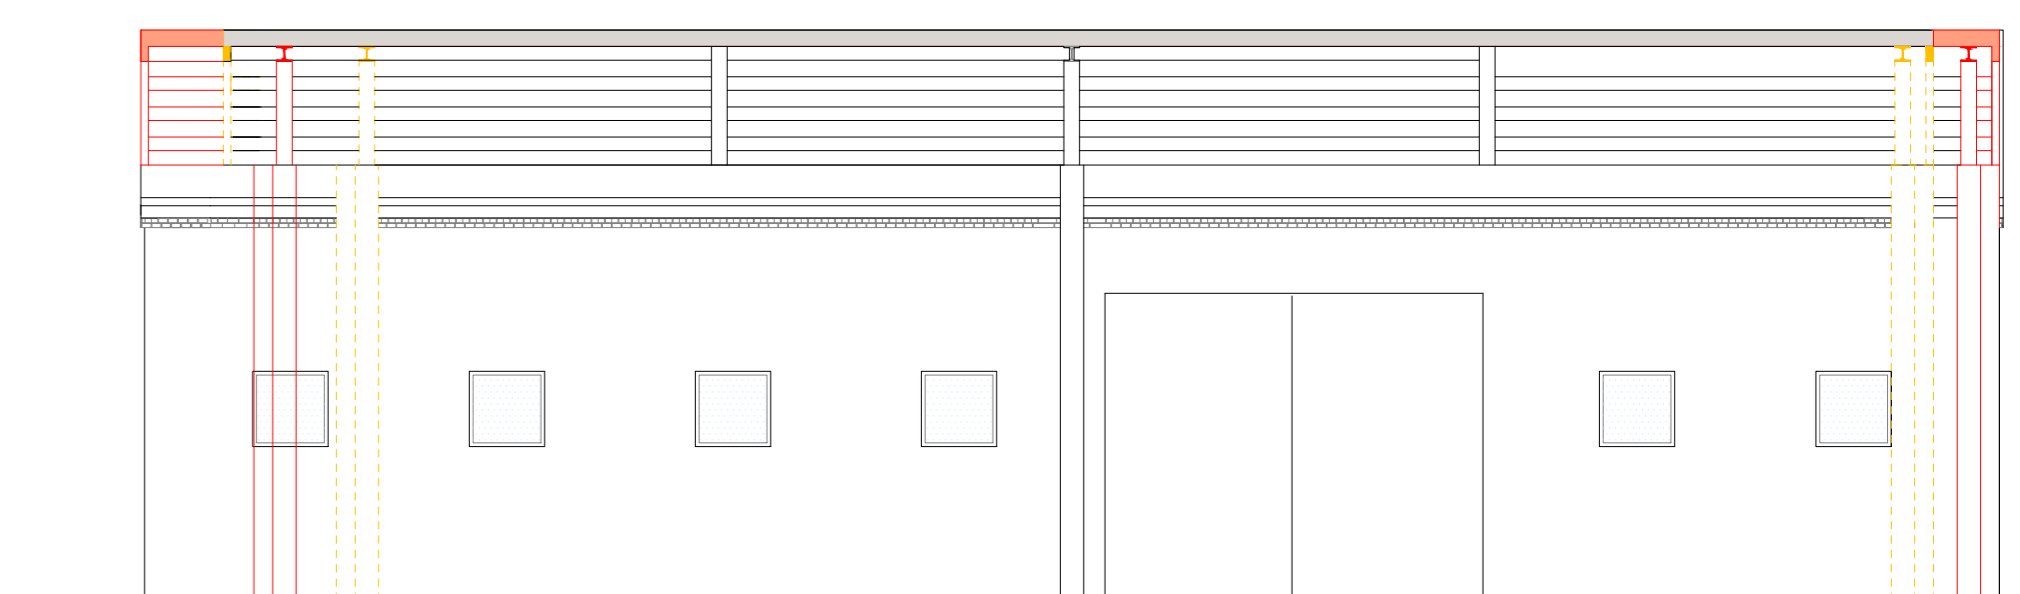

SEZIONE EE 1/200

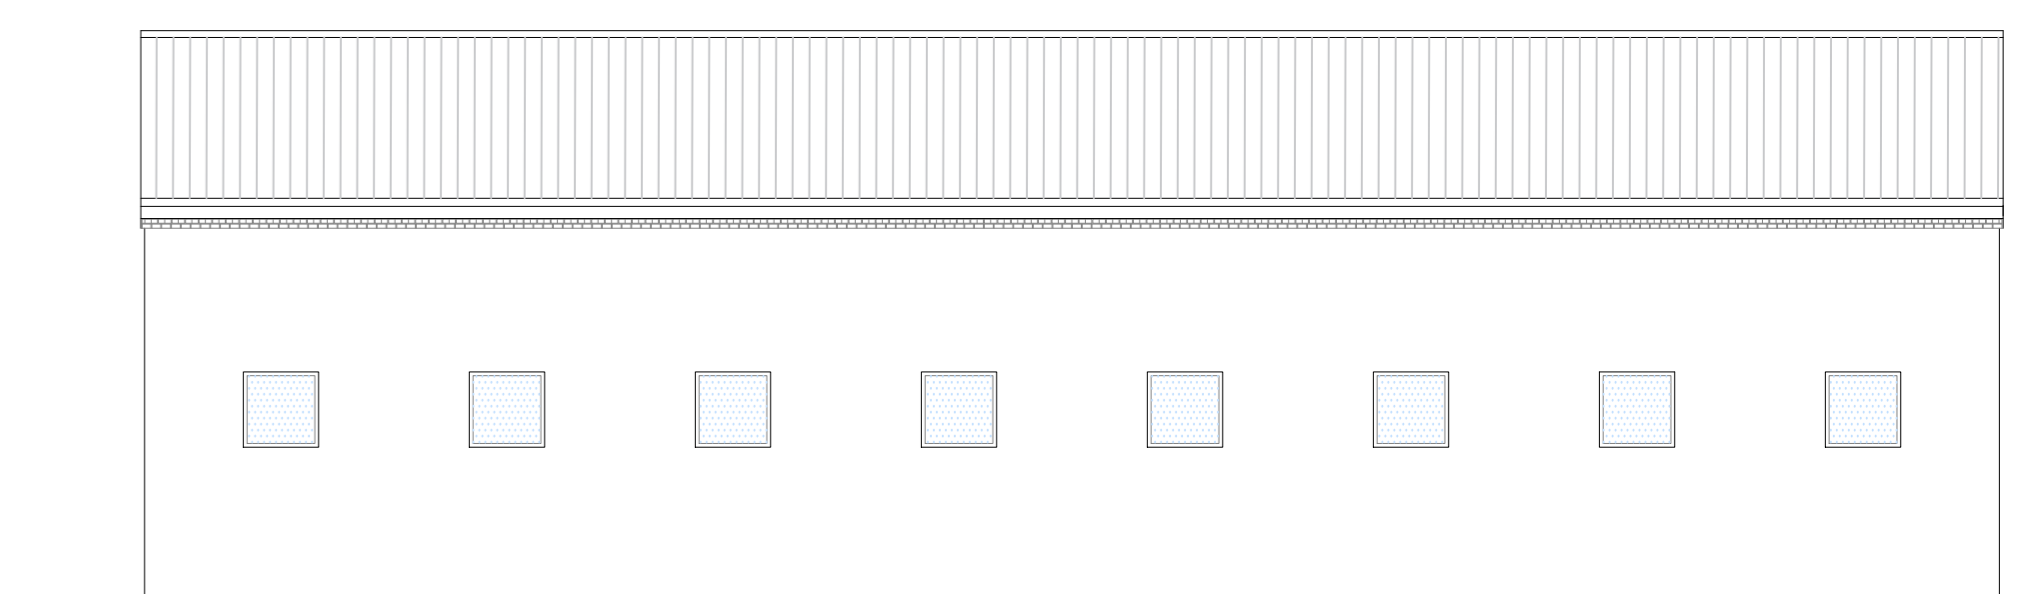

PROSPETTO EST ESTERNO

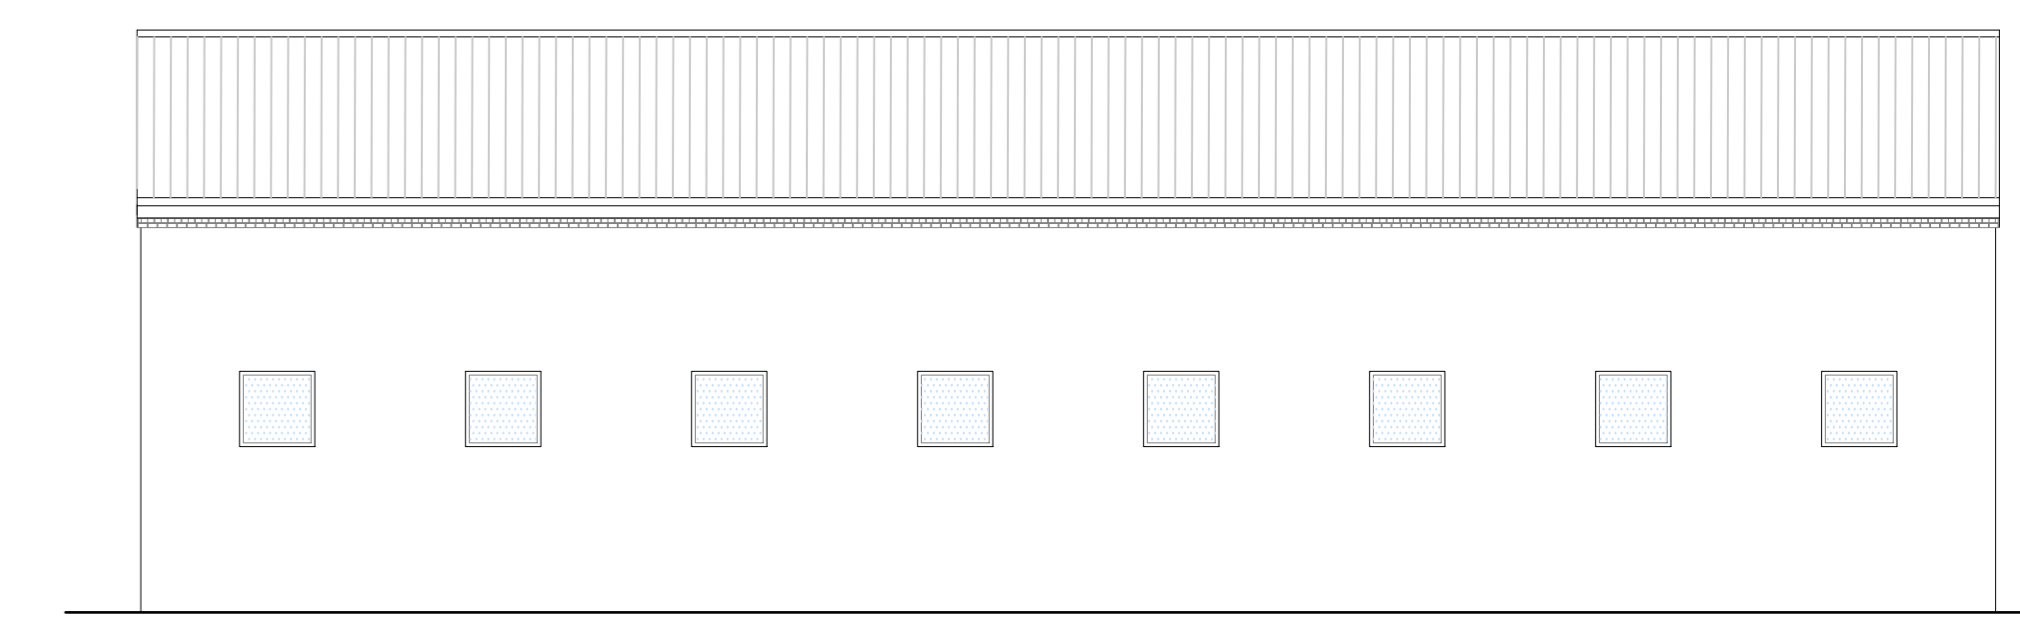

PROSPETTO OVEST ESTERNO