

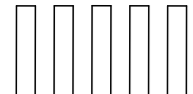


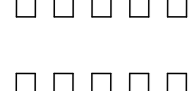

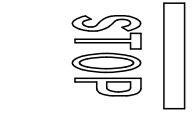


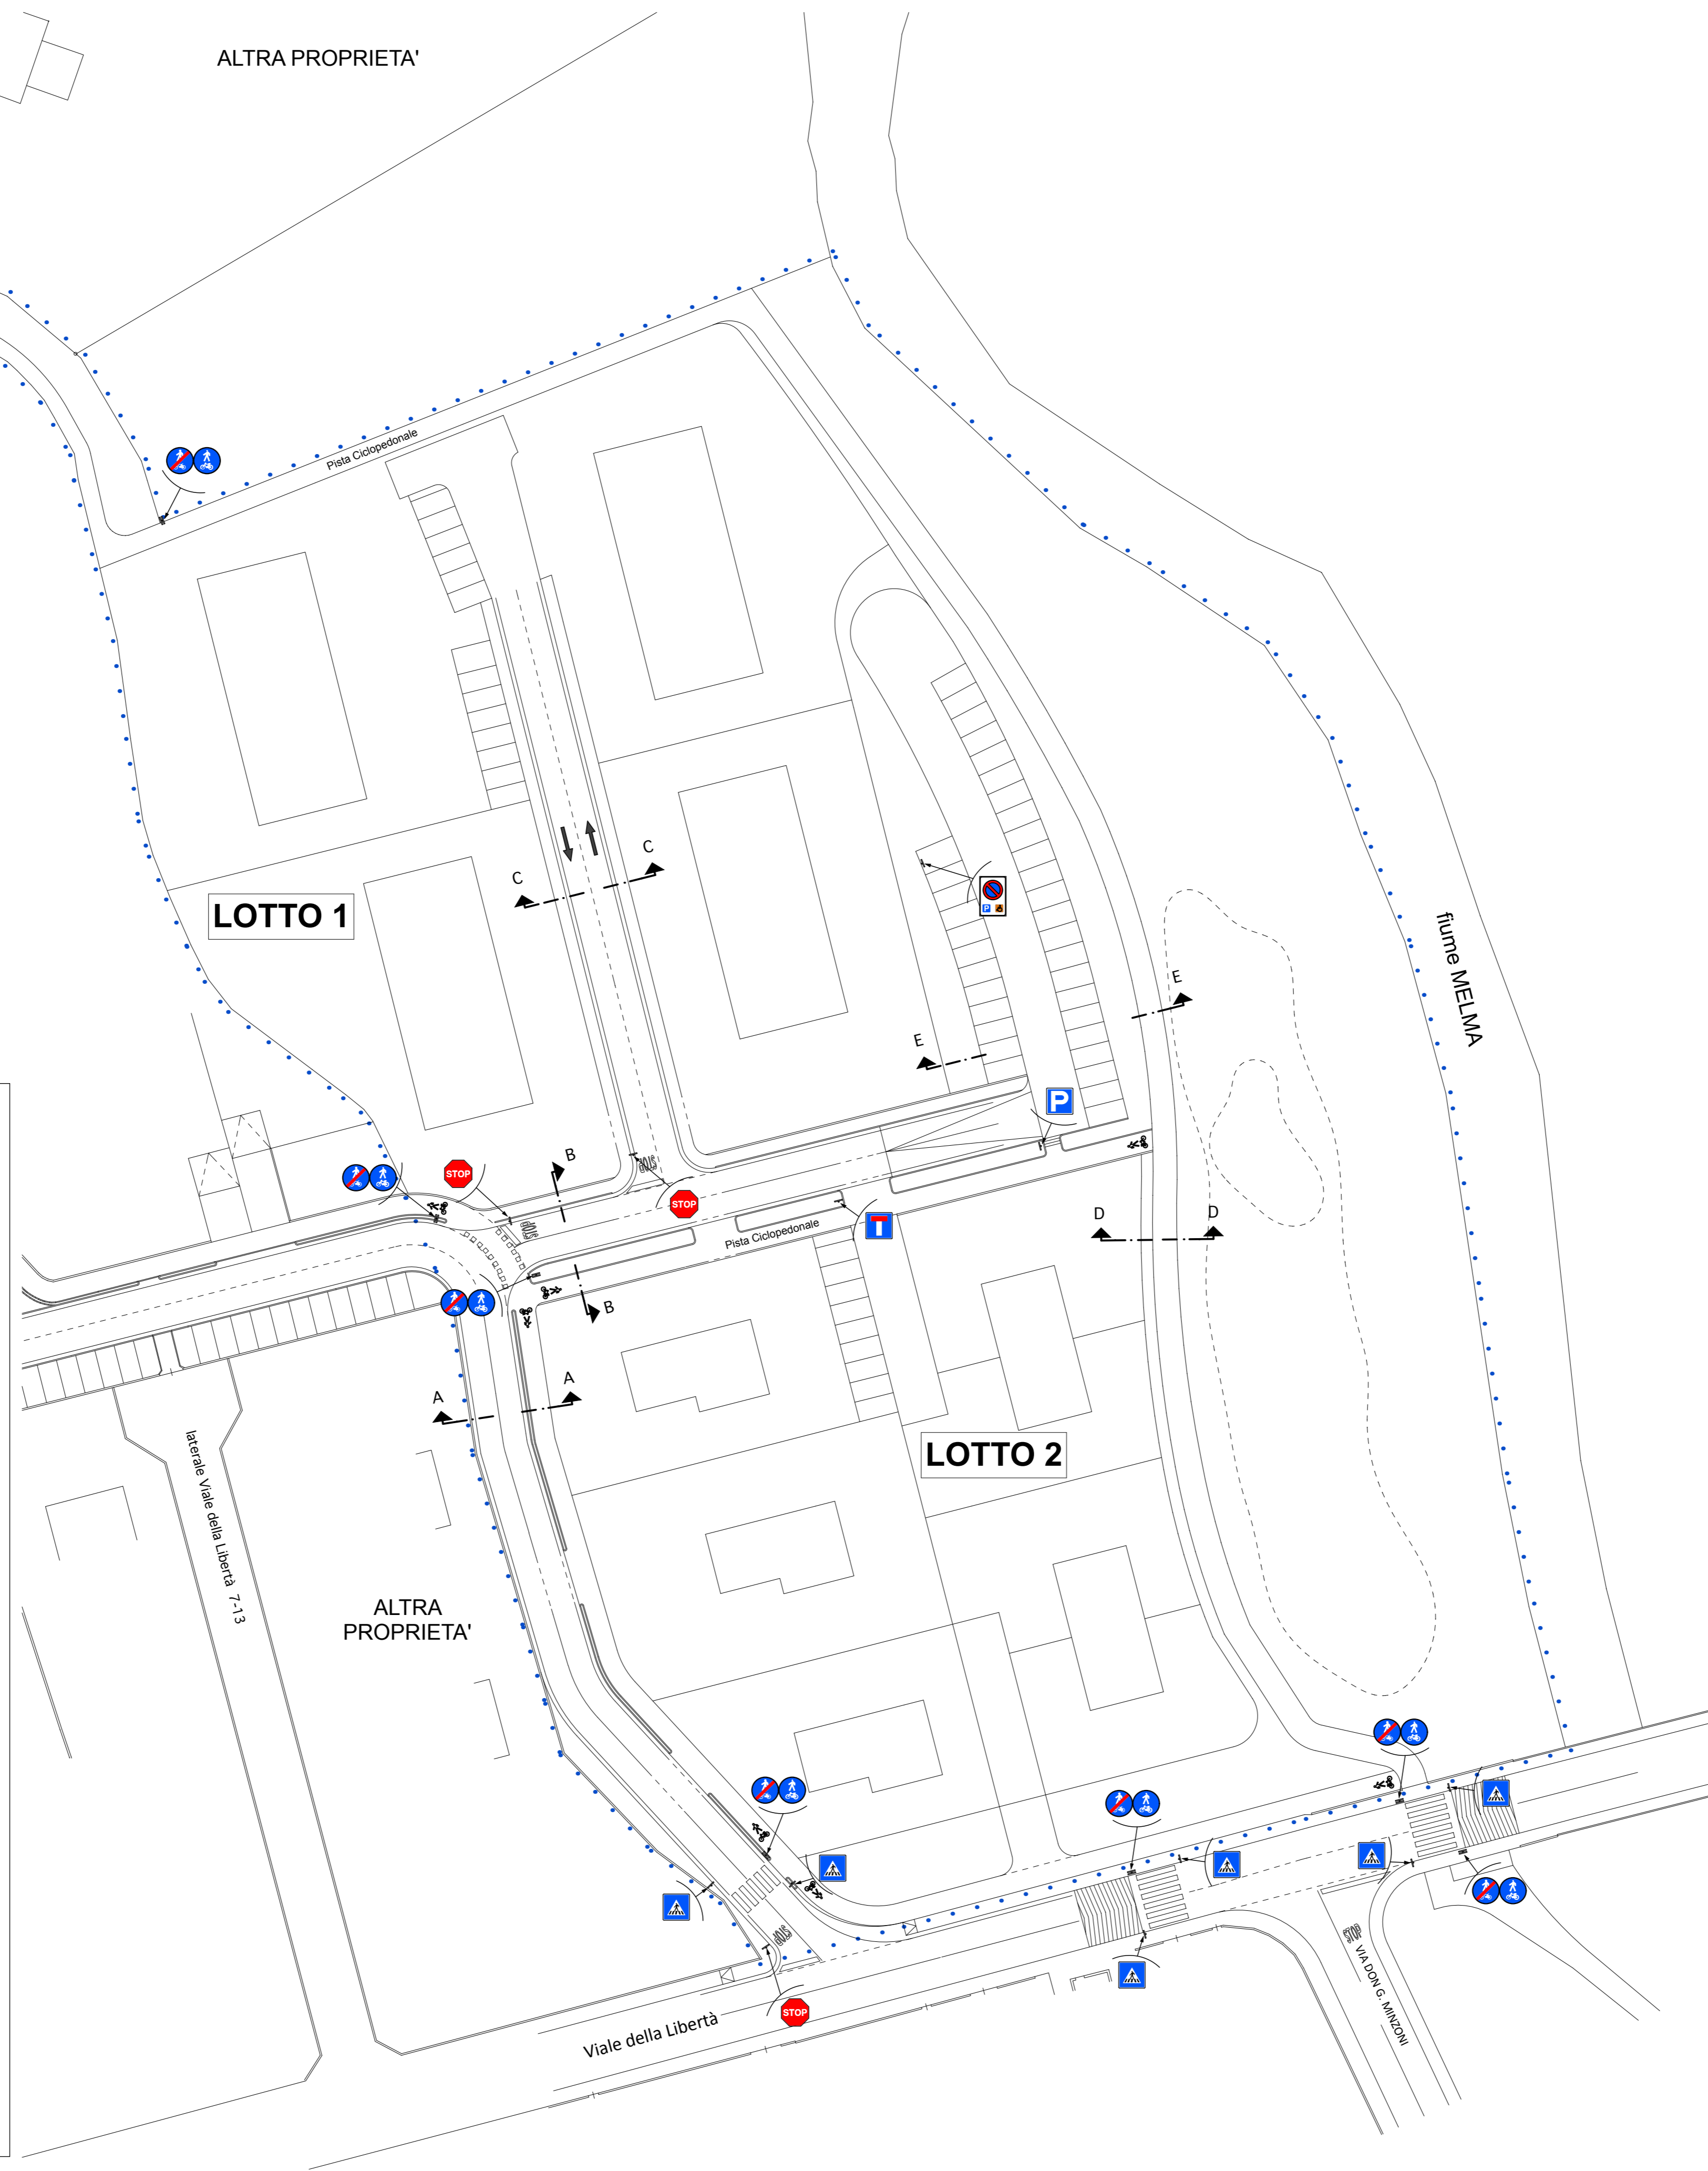


LEGENDA SEGNALETICA STRADALE

-  Zebratura per Attraversamento Pedonale - Fig. II 434 Art. 145
-  Zebratura per Attraversamento Ciclabile - Fig. II 437 Art. 146
-  Indicazione orizzontale di "Fermarsi e Dare Precedenza"
-  Indicazione verticale di "Fermarsi e dare precedenza" - Fig. II 37 Art. 107
-  Ind. verticale di "Percorso pedonale e ciclabile" - Fig. II 92/b Art. 122
-  Ind. verticale di "Fine del Percorso pedonale e ciclabile" - Fig. II 93/b Art. 122
-  Indicazione verticale di "Attraversamento Pedonale" - Fig. II 303 Art. 135
-  Ind. verticale di "Strada Senza Uscita" - Fig. II 309 Art. 135
-  Ind. verticale di "Sosta Consentita a Particolari Categorie" - Fig. II 79/a Art. 120
-  Ind. verticale di "Parcheggio" - Fig. 76 Art. 120



Copia conforme alle prescrizioni della Delibera di approvazione n. 29 del 24/02/2021

TAV. N. 15	DITTA: MARFE S.R.L.	PROGETTISTA arch. Enrico Bovo C.F. BVO NRC 78804 L8075
SCALE 1 : 500	OGGETTO: PROGETTO PER L'ATTUAZIONE DI ACCORDO DI PIANIFICAZIONE AI SENSI DELL'ART. 6 DELLA L.R. 11/2004 APP. 01 - Area Marini - ZTO C2/18b - Fc/2b	COMUNE DI SILEA PROVINCIA DI TREVISO
data: 05/2019 agg.: 09/2019	RAPPRESENTAZIONE: - PLANIMETRIA DI PROGETTO - SEGNALETICA STRADALE -	studio di architettura tb associati di Davide Torresan ed Enrico Bovo via Verdi 1 - 31038 PIAVESE (TV) tel. 0422 450548 - 0422 458210 fax 0422 450815 e-mail: info@studioassociati.it P.I. 0469830265
tit.: ETB078/19 A termini di legge ci riserviamo la proprietà del disegno con divieto di riprodurlo, comunicarlo a terzi ed usarlo senza la nostra autorizzazione.		