


Legenda

Confini comunali


Interventi di tipo lineare
Adeguamento rete
Manutenzione rete
Nuovo manufatto

Interventi di tipo puntuale
Adeguamento manufatto
Manutenzione manufatto
Nuovo manufatto

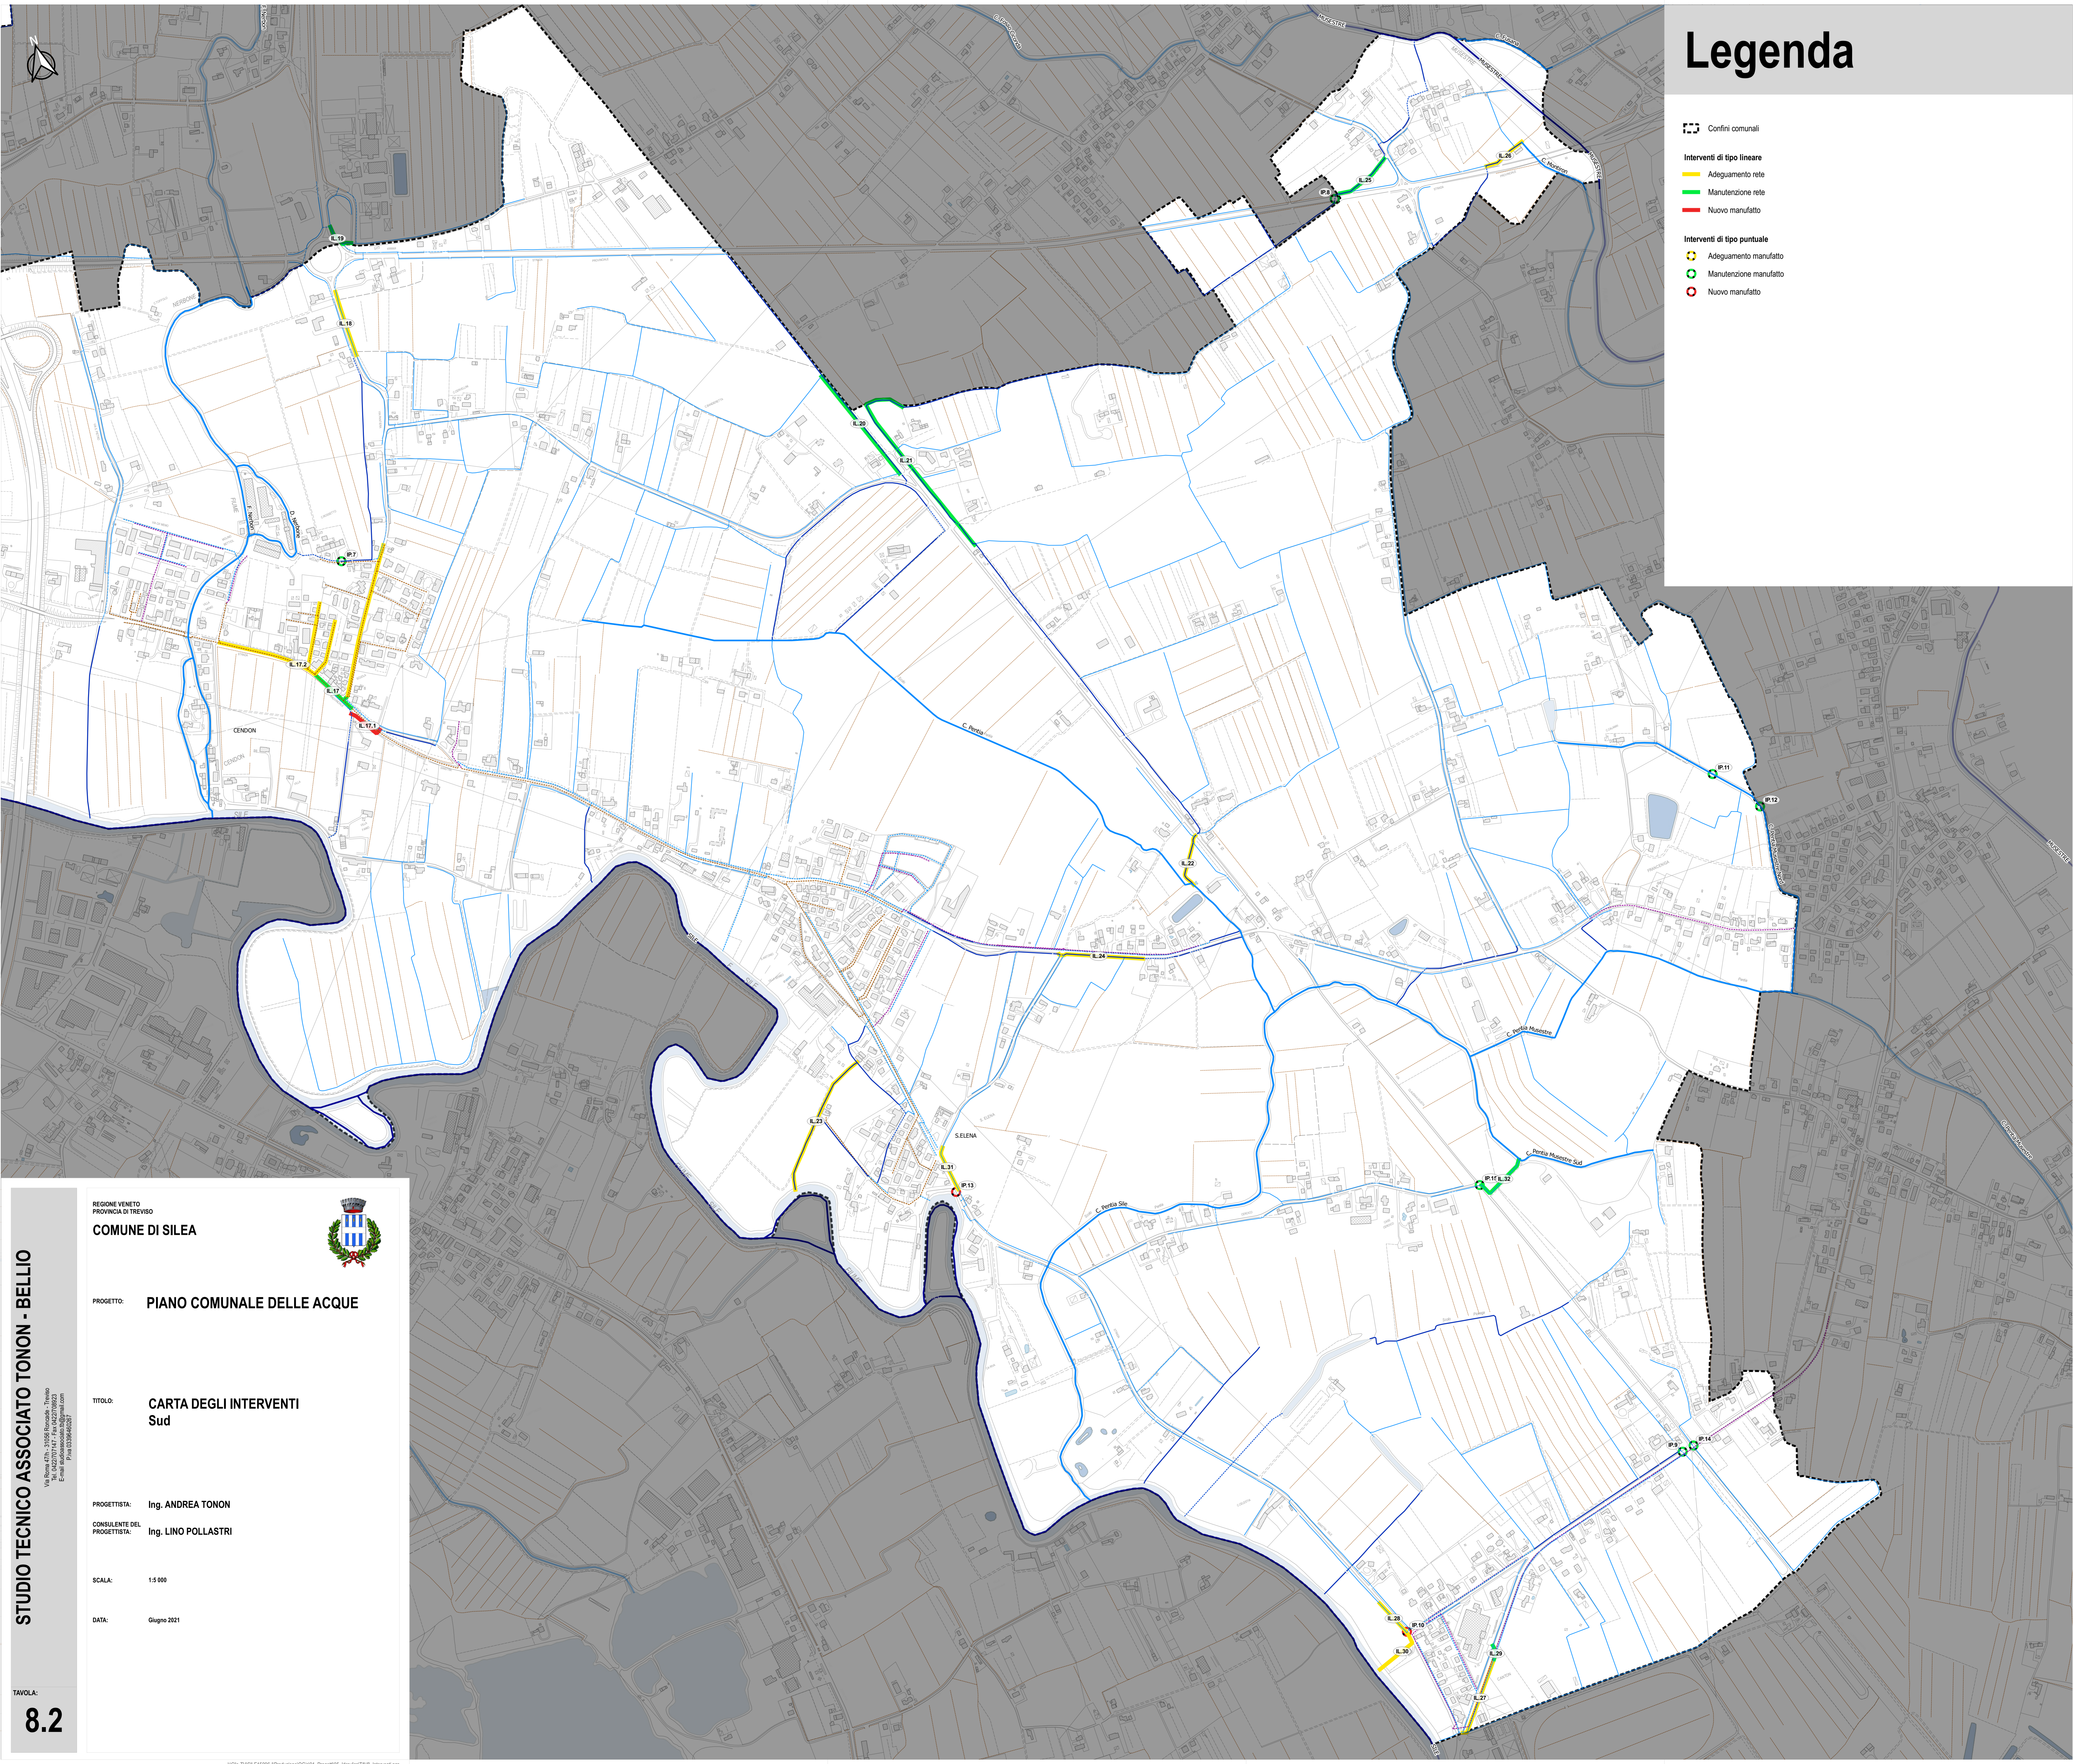

REGIONE VENETO
PROVINCIA DI TREVISO

COMUNE DI SILEA



PROGETTO: **PIANO COMUNALE DELLE ACQUE**

TITOLO: **CARTA DEGLI INTERVENTI Sud**

PROGETTISTA: Ing. ANDREA TONON
CONSULENTE DEL PROGETTISTA: Ing. LINO POLLASTRI

SCALA: 1:5 000
DATA: Giugno 2021

STUDIO TECNICO ASSOCIATO TONON - BELLIO

Via Roma 47th - 31050 Roncole - Treviso
E-mail: studio.associato@sttbellio.com
Piva: 0338/460287

TAVOLA: **8.2**

©C:\TVSILE\10396\Produttore\OG01_Progetti\05_silacat\TAV_interventi.dwg