PERUZZO

Progetto **ELABORATI URBANISTICI E AMBIENTALI RELATIVI ALLA PROCEDURA DI SPORTELLO UNICO PER ATTIVITA' PRODUTTIVE IN VARIANTE AL PIANO DEGLI INTERVENTI PER L'AMPLIAMENTO CON CAMBIO DI DESTINAZIONE D'USO DI ATTIVITA' PRODUTTIVA E SISTEMAZIONE DELLE AREE DI PERTINENZA**

COMPARATIVA

Tavola	Scala	Data	Comune
04	1:500	31.03.2021	Silea
	Planimetria generale		

Committente **CLAUDIA AUGUSTA SRL**

Progettisti

arch.ti Stefano e Simone Peruzzo

Peruzzo Architettura e Progettazioni s.n.c.

Via L. Sebb 9 - 31100 Treviso
T 0422 411 411
F 0422 419808

www.peruzzoarchitetture.it
studio@peruzzoarchitetture.it
stefano.peruzzo1@archiworldpec.it
simone.peruzzo@archiworldpec.it

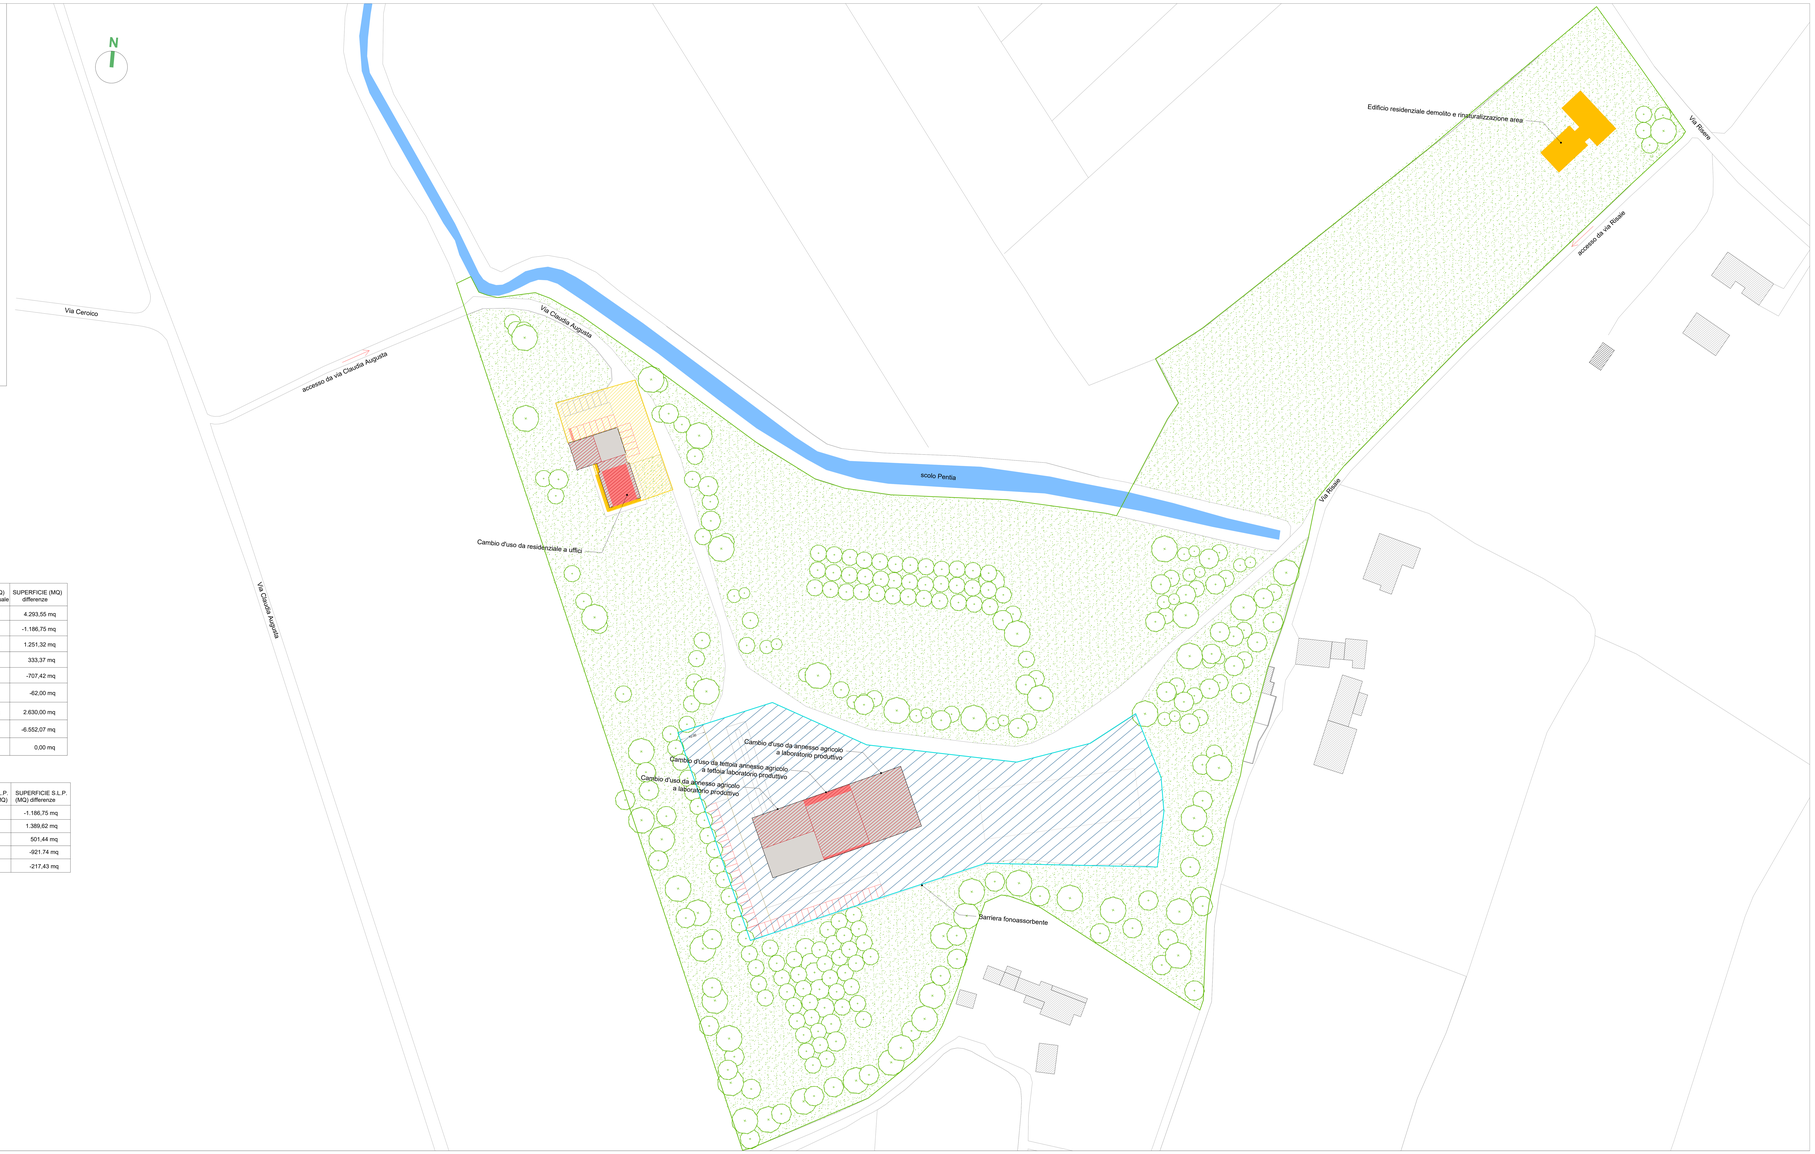

LEGENDA

- Superficie destinata a cambio d'uso
- Superficie destinata a cambio d'uso piazzali esterni a servizio dei locali direzionali
- Superficie destinata a cambio d'uso piazzali esterni a servizio dei locali produttivi
- Superficie destinata ad ampliamento e sopraelevazione

DESTINAZIONE D'USO	SUPERFICIE (MQ) stato legittimato	SUPERFICIE (MQ) intervento progettuale	SUPERFICIE (MQ) differenze
Superficie destinata a piazzali esterni, parcheggi e manovra automezzi agricoli	4.474,57 mq	8.768,12 mq	4.293,55 mq
Superficie annesso agricolo	1.186,75 mq	0,00 mq	-1.186,75 mq
Superficie laboratorio produttivo	253,44 mq	1.504,76 mq	1.251,32 mq
Superficie destinata a uffici direzionali	111,21 mq	444,58 mq	333,37 mq
Superficie residenziale	707,42 mq	/	-707,42 mq
Superficie destinata a parcheggi e spazio e manovra zona uffici direzionali	987,00 mq	925,00 mq	-62,00 mq
Superficie viabilità	/	2.630,00 mq	2.630,00 mq
Area di proprietà uso agricolo destinazione E3	64.348,11 mq	57.796,04 mq	-6.552,07 mq
	72.068,50 mq	72.068,50 mq	0,00 mq

DESTINAZIONE D'USO	SUPERFICIE S.L.P. stato legittimato (MQ)	SUPERFICIE S.L.P. int. progettuale(MQ)	SUPERFICIE S.L.P. (MQ) differenze
Superficie annesso agricolo	1.186,75 mq	/	-1.186,75 mq
Superficie laboratorio produttivo	253,44 mq	1.643,06 mq	1.389,62 mq
Superficie destinata a uffici	145,72 mq	647,16 mq	501,44 mq
Superficie residenziale	921,74 mq	/	-921,74 mq
	2.507,65 mq	2.290,22 mq	-217,43 mq